




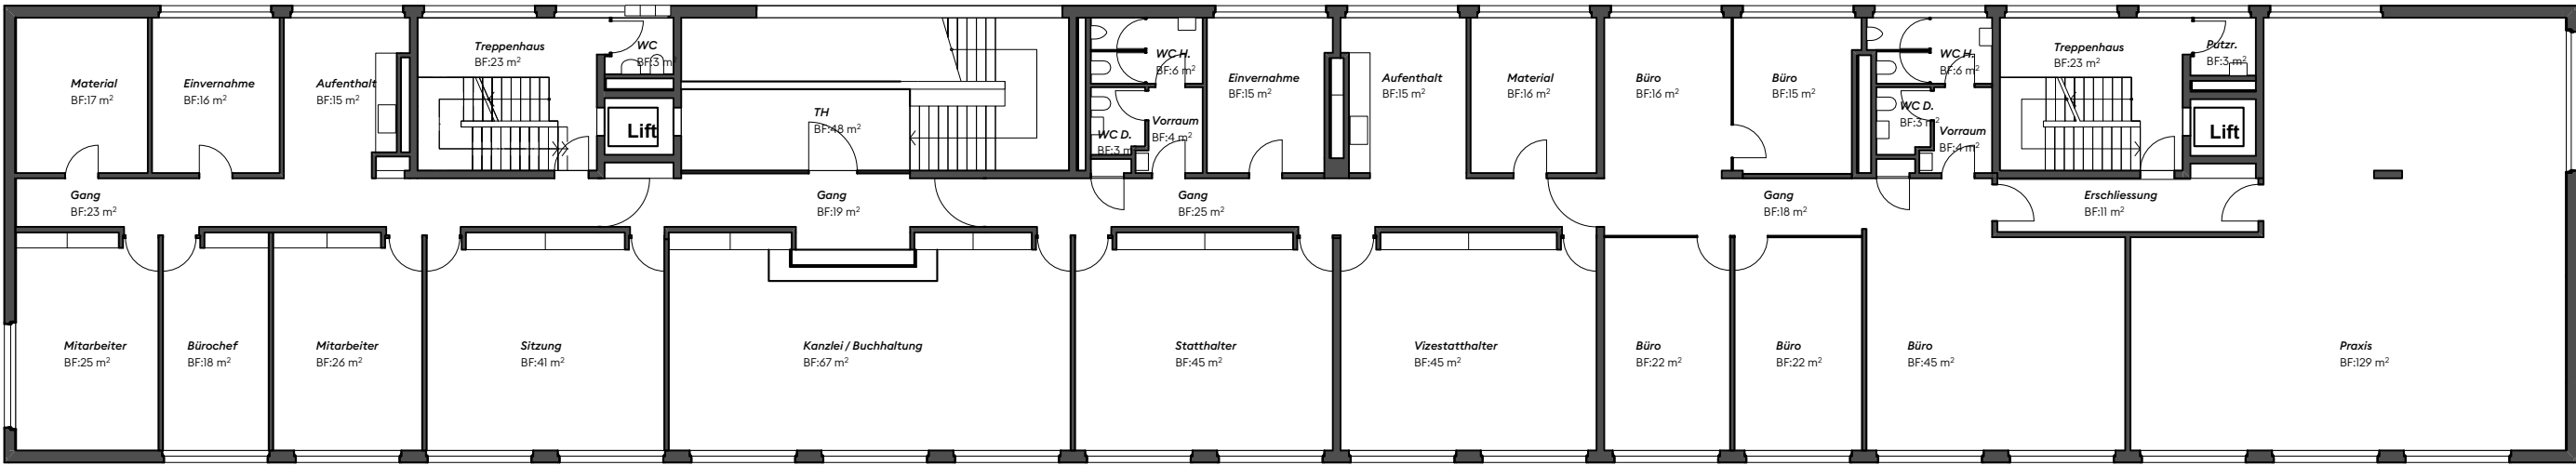


[illegible]



1. Obergeschoss 1:200




2. Obergeschoss 1:200

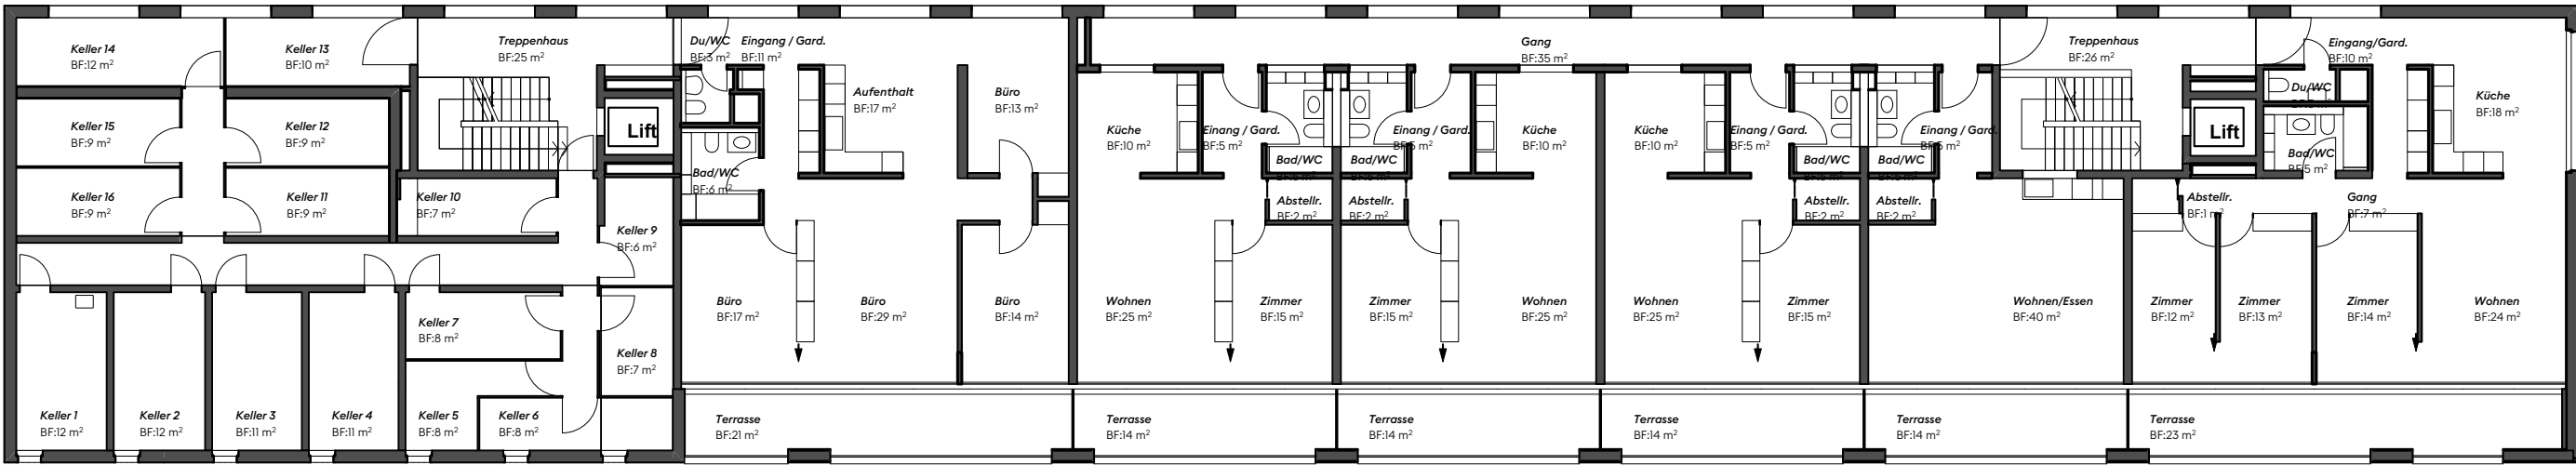


3. Obergeschoss 1:200

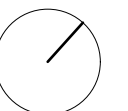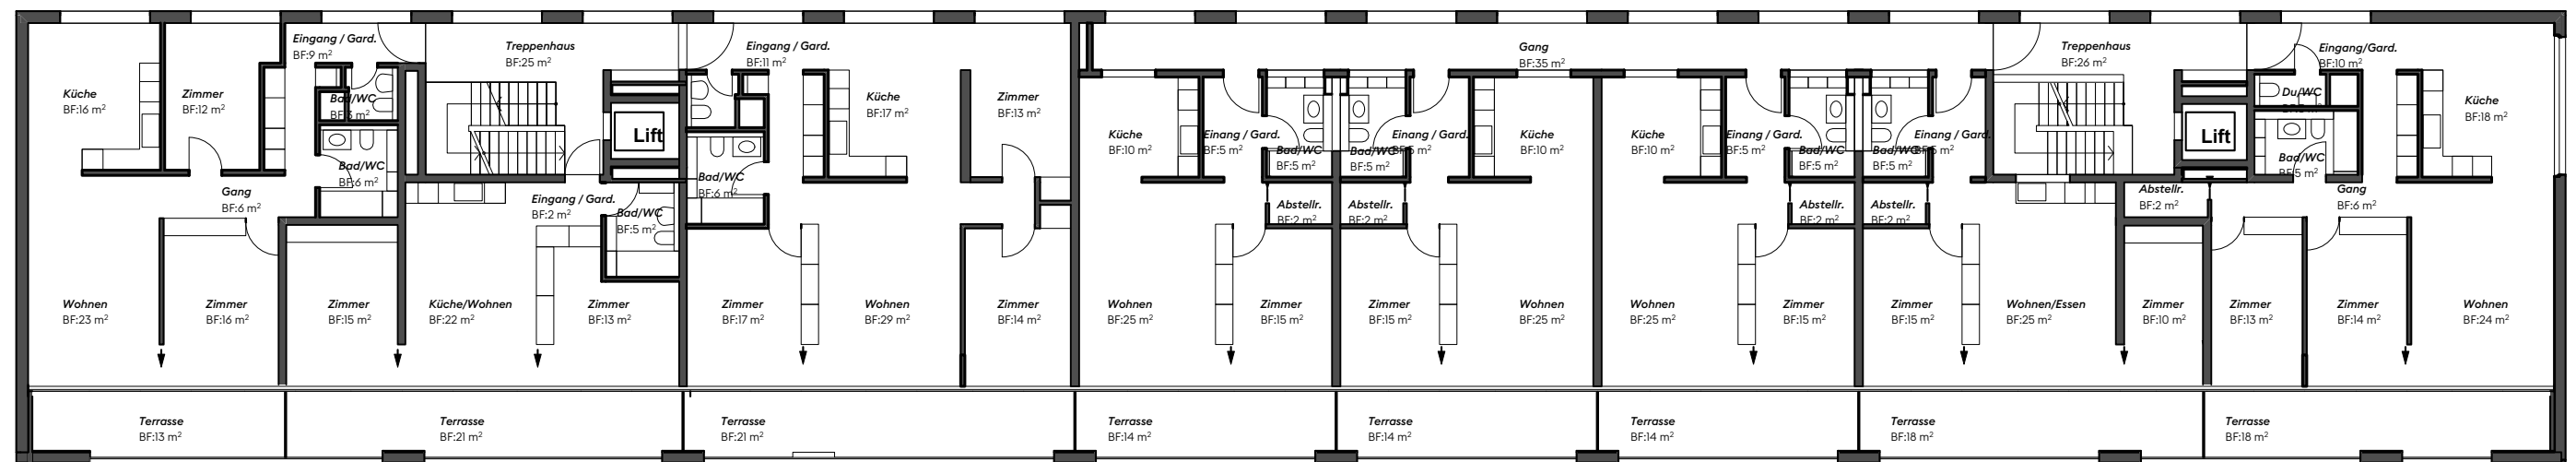

4. Obergeschoss 1:200

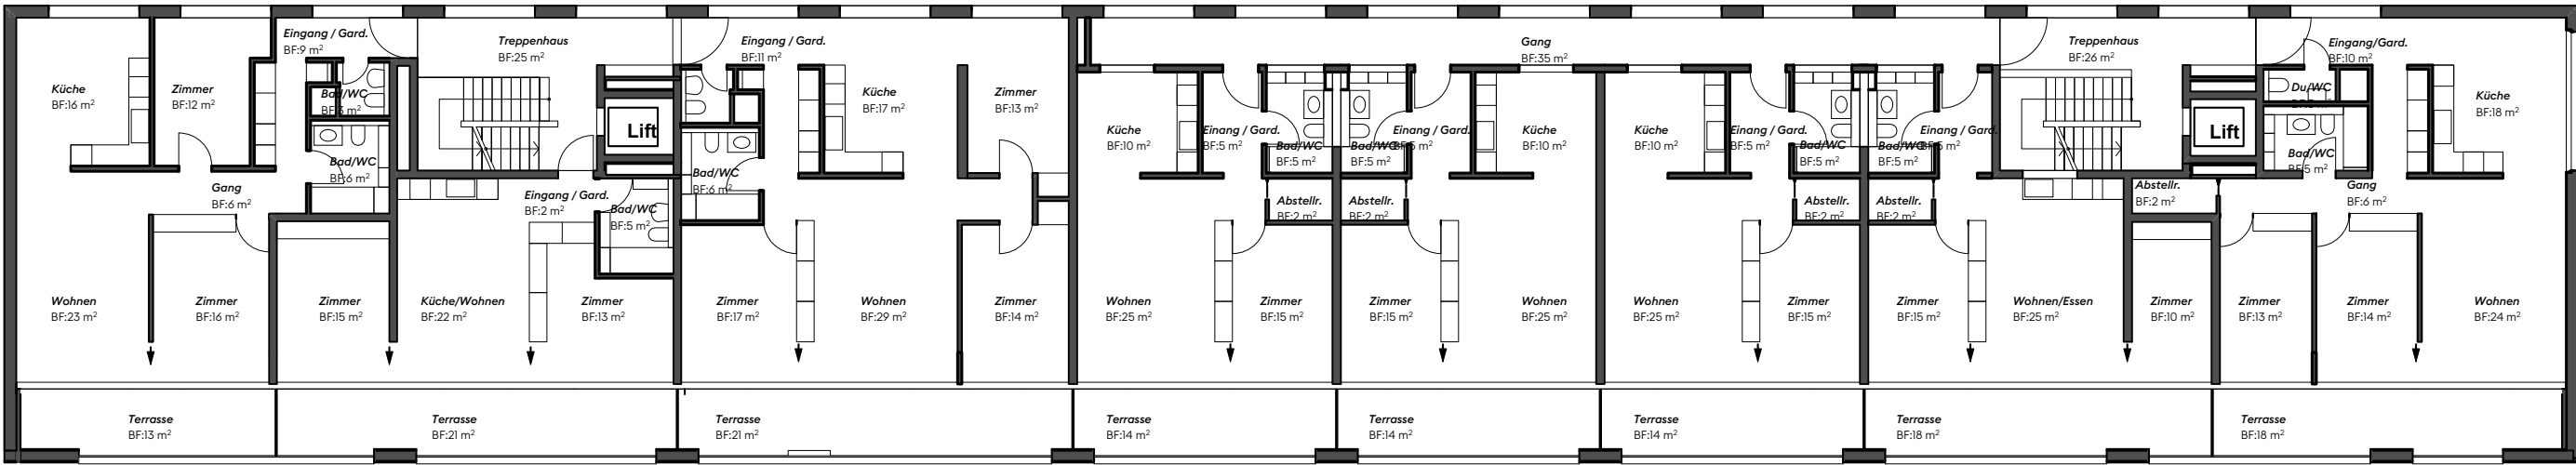



Untergeschoss 1:200

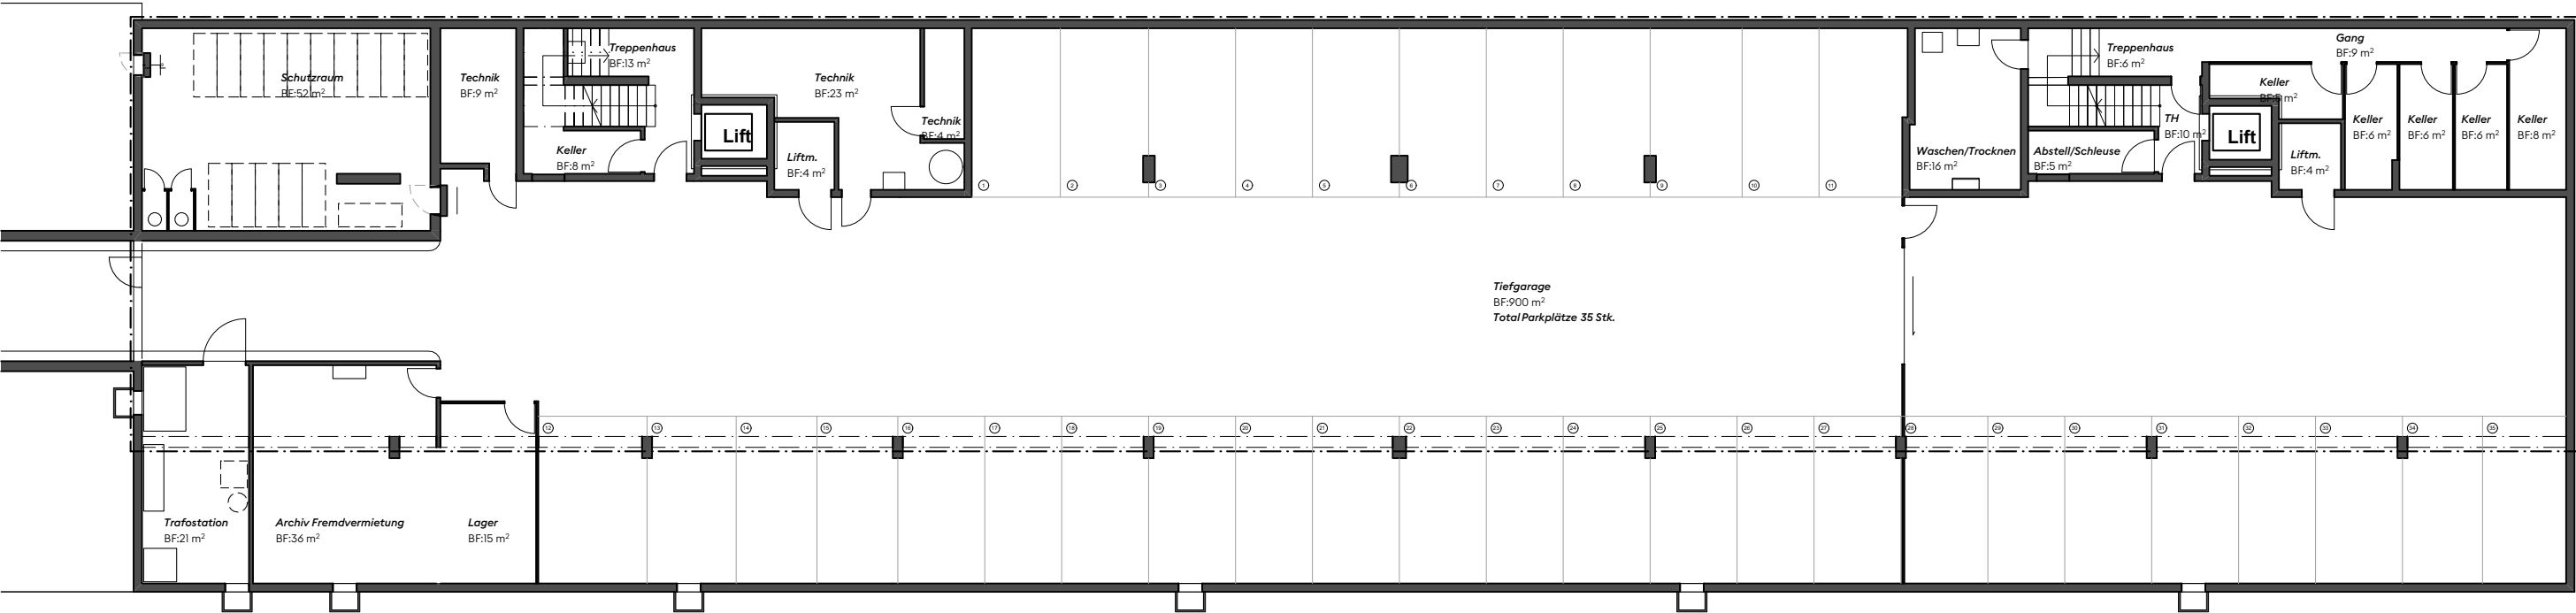

Längsschnitt 1:200



Querschnitte 1:200

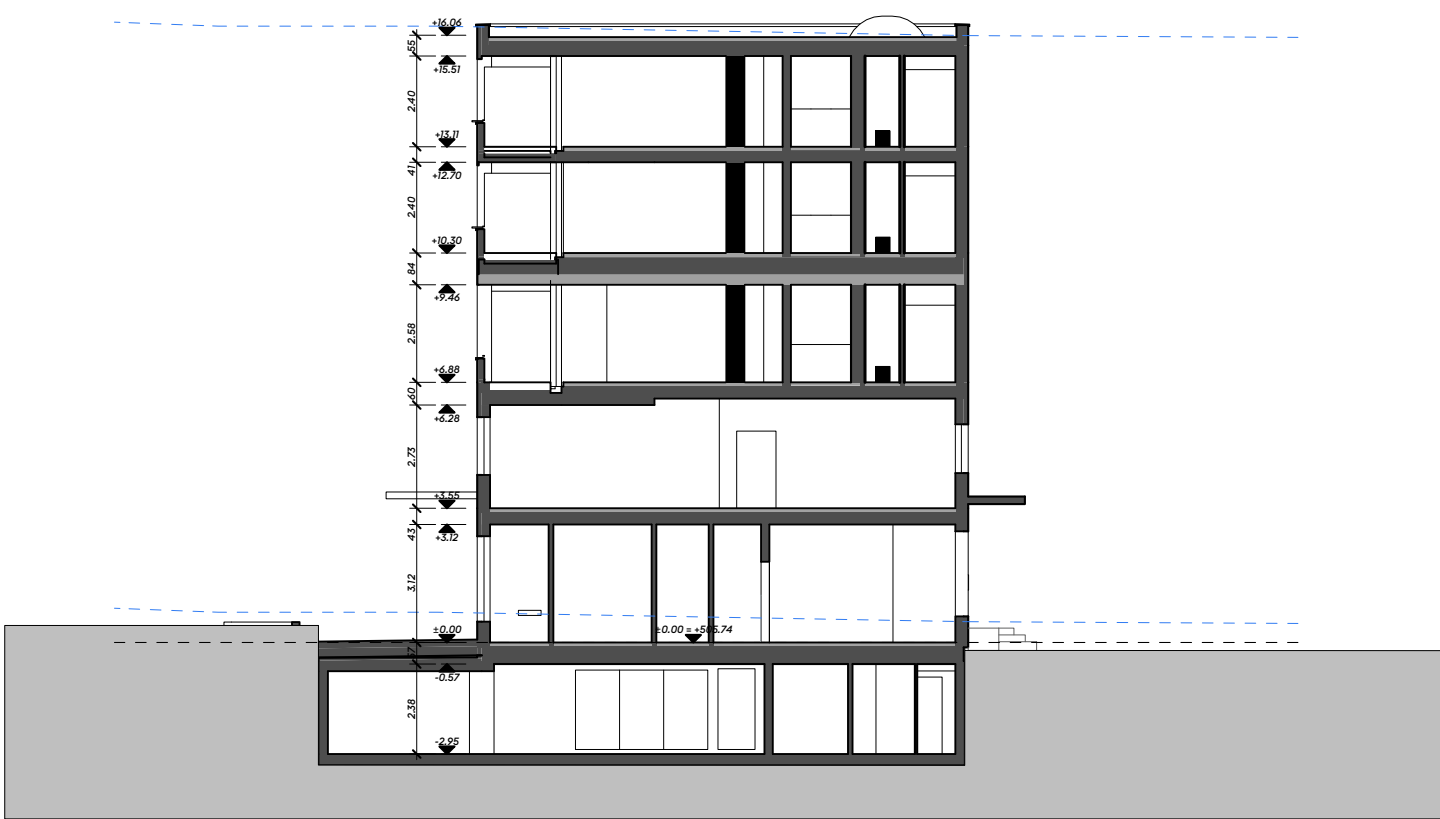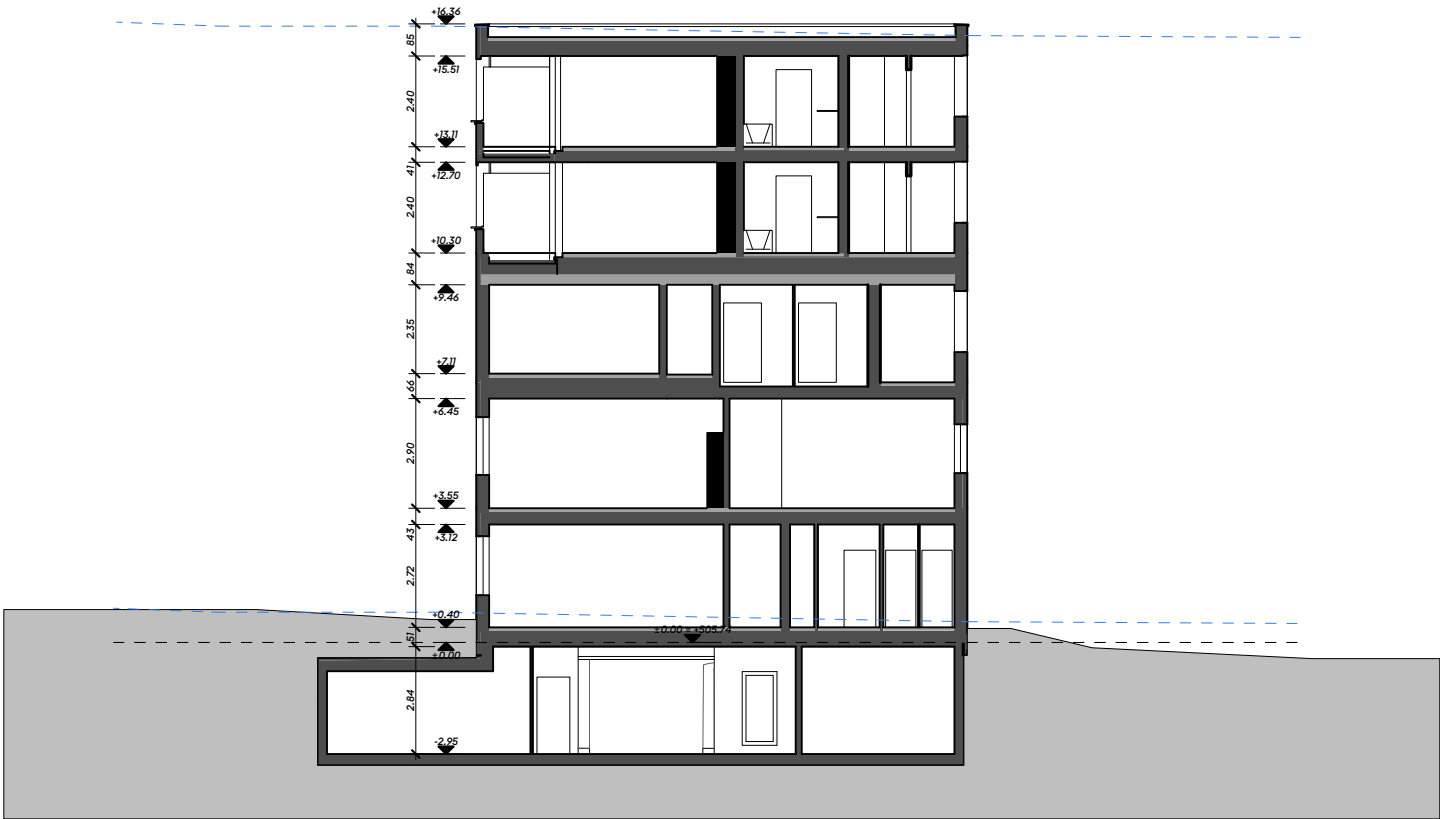

Nordfassade 1:200



Südfassade 1:200



Ost- und Westfassade 1:200

