



Stadt Bischofszell
Kanton Thurgau



Zonenplanänderung Hauswiese

Situation 1:2500

Öffentliche Auflage vom 30. Oktober 2026 bis 18. November 2026


Von der Gemeinde erlassen am

Der StadtpräsidentDer Stadtschreiber

Thomas WeingartMichael Christen

Vom Departement für Bau und Umwelt genehmigt mit
Entscheid Nr. am

Vom Stadtrat in Kraft gesetzt am:

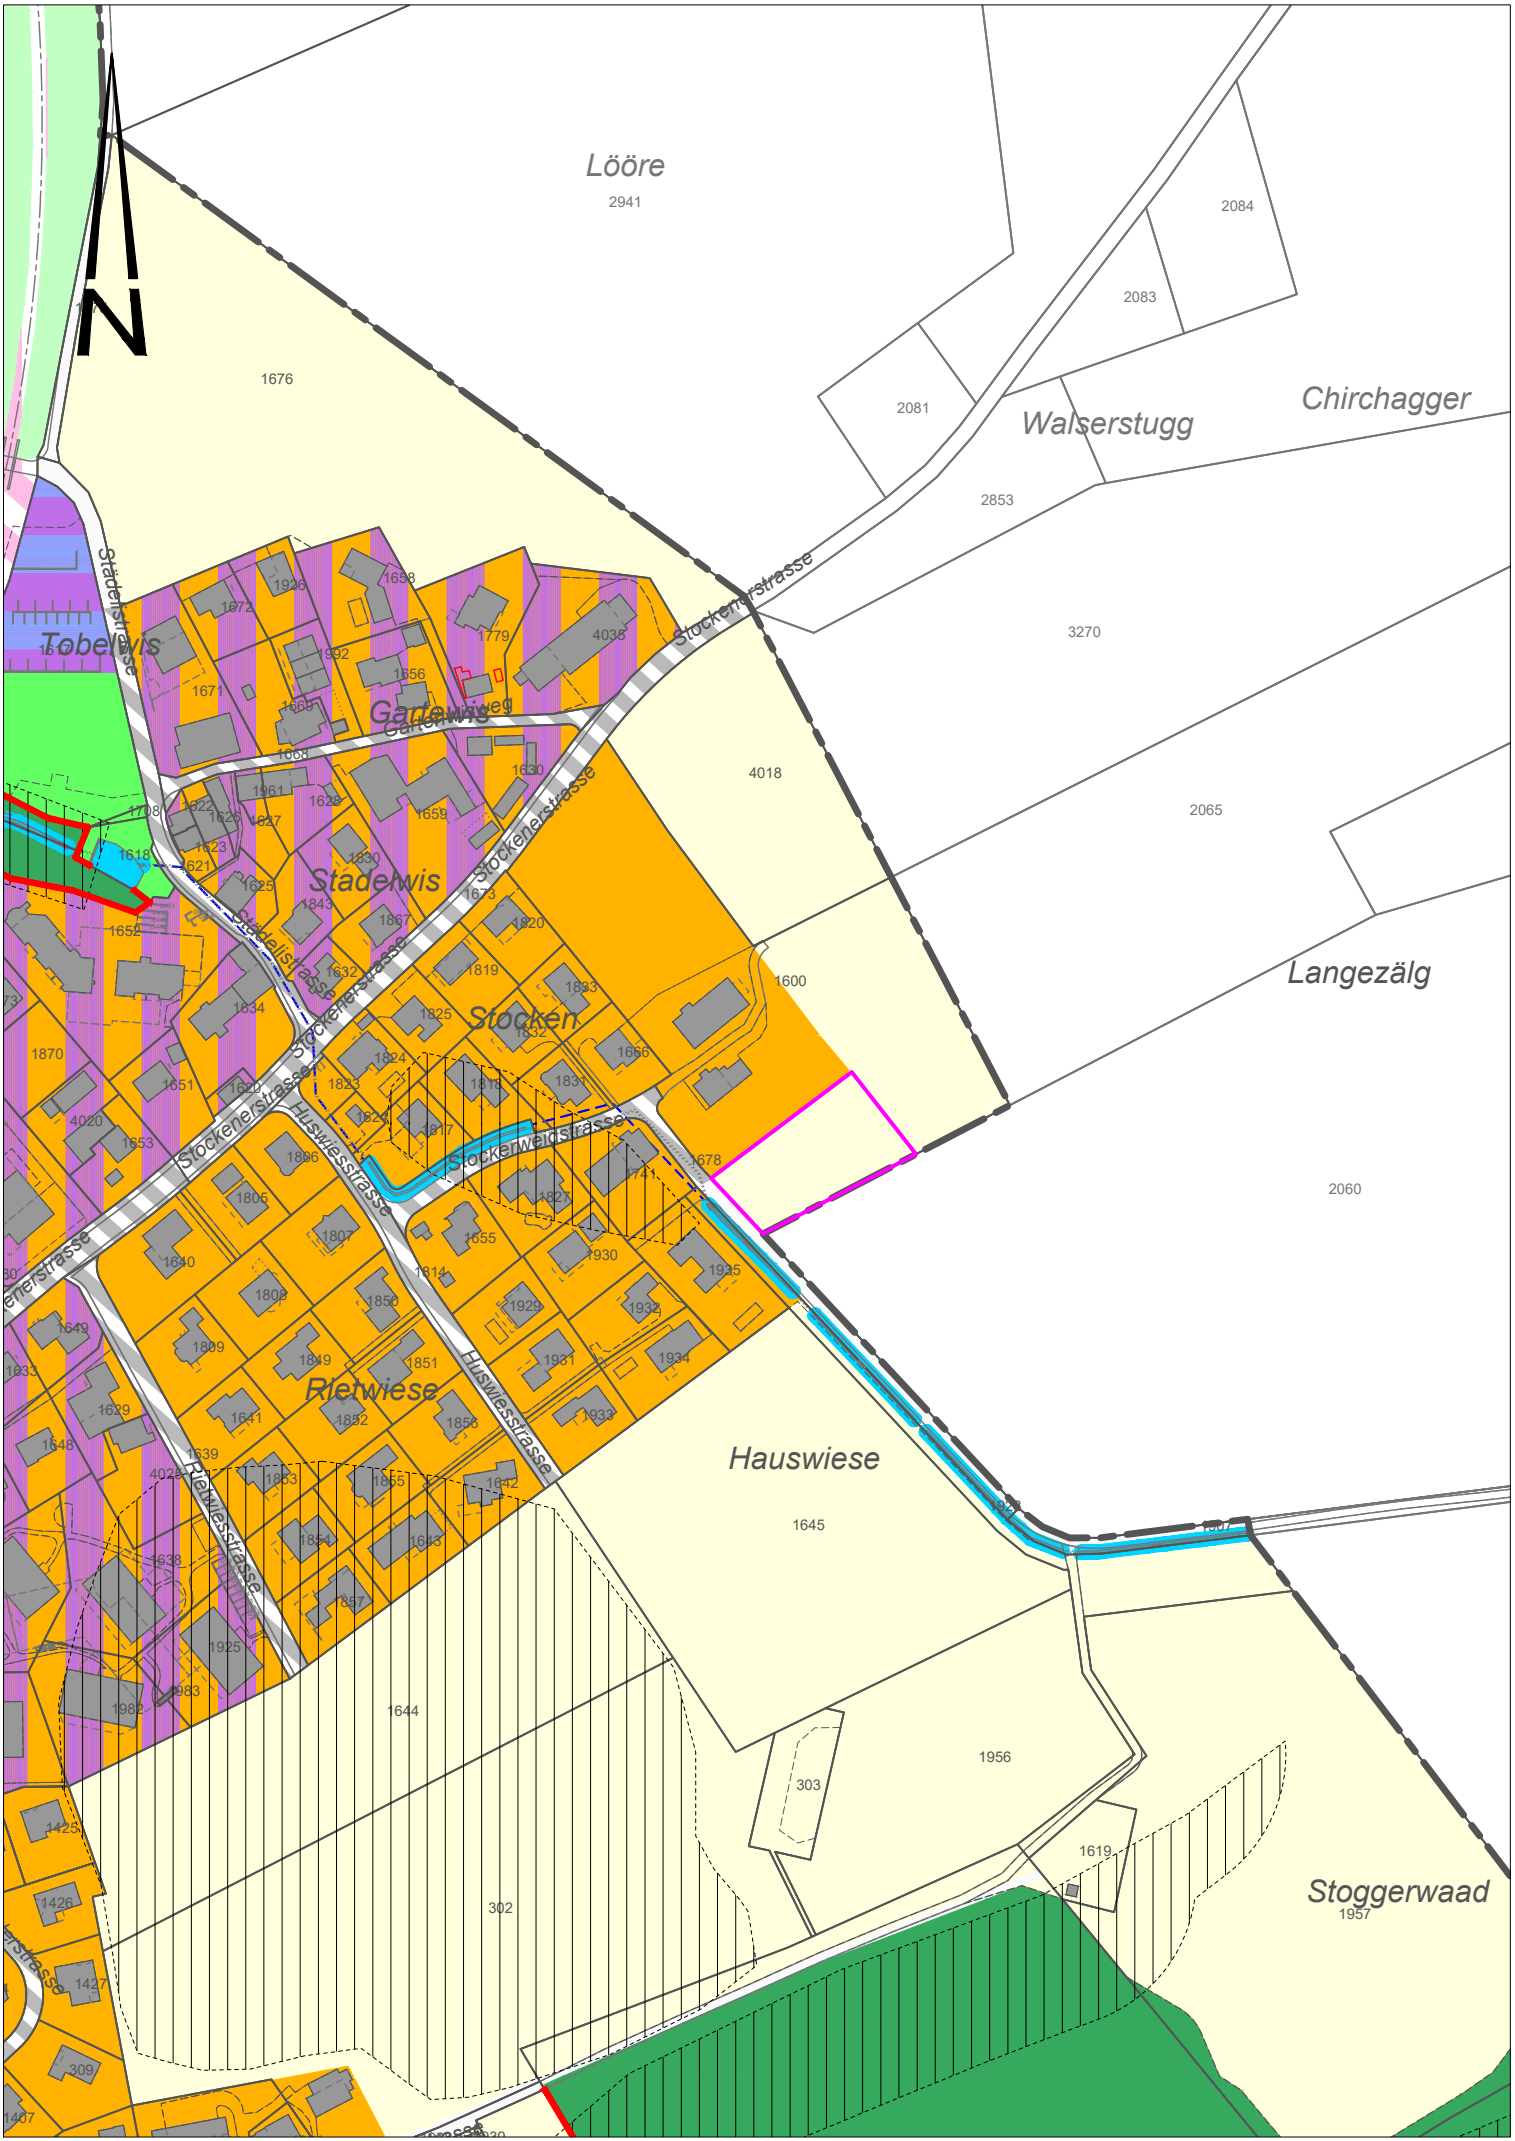

Legende

Allgemeinverbindlicher Inhalt

Bauzonen

	W2	Wohnzone 2	ES II	Nr. gemäss kant. Zonenkatalog	1103
	WA2	Wohn- und Arbeitszone 2	ES III		1302
	AGb	Arbeitszone Gartenbau	ES III		1203
	Fh	Freihaltezone	ES II		1601

Landwirtschaftszonen

	Lw	Landwirtschaftszone	ES III		2101
--	----	---------------------	--------	--	------

Schutzzonen ausserhalb der Bauzone

	Ls	Landschaftsschutzzone			3101
--	----	-----------------------	--	--	------

Überlagernde Zonen

	GF	Gefahrenzone			5301
--	----	--------------	--	--	------

Informationsinhalt

	Wald				4401
	Abgrenzung Wald- Bauzone				
	Offene Gewässer				3201
	Eingedolte Gewässer				
	Strasse innerhalb Bauzone				1801
	Strasse ausserhalb Bauzone				4204
	Bahnareal innerhalb Bauzone				1802
	Bahnareal ausserhalb Bauzone				4201
	betroffenes Gebiet				