



Stadt Bischofszell
Kanton Thurgau



Zonenplanänderung Erhaltungszonen Kenzenau und Hackborn

Situation 1:2500

Öffentliche Auflage vom 30. Oktober 2026 bis 18. November 2026



Von der Gemeinde erlassen am

Der StadtpräsidentDer Stadtschreiber

Thomas WeingartMichael Christen

Vom Departement für Bau und Umwelt genehmigt mit
Entscheid Nr. am

Vom Stadtrat in Kraft gesetzt am:

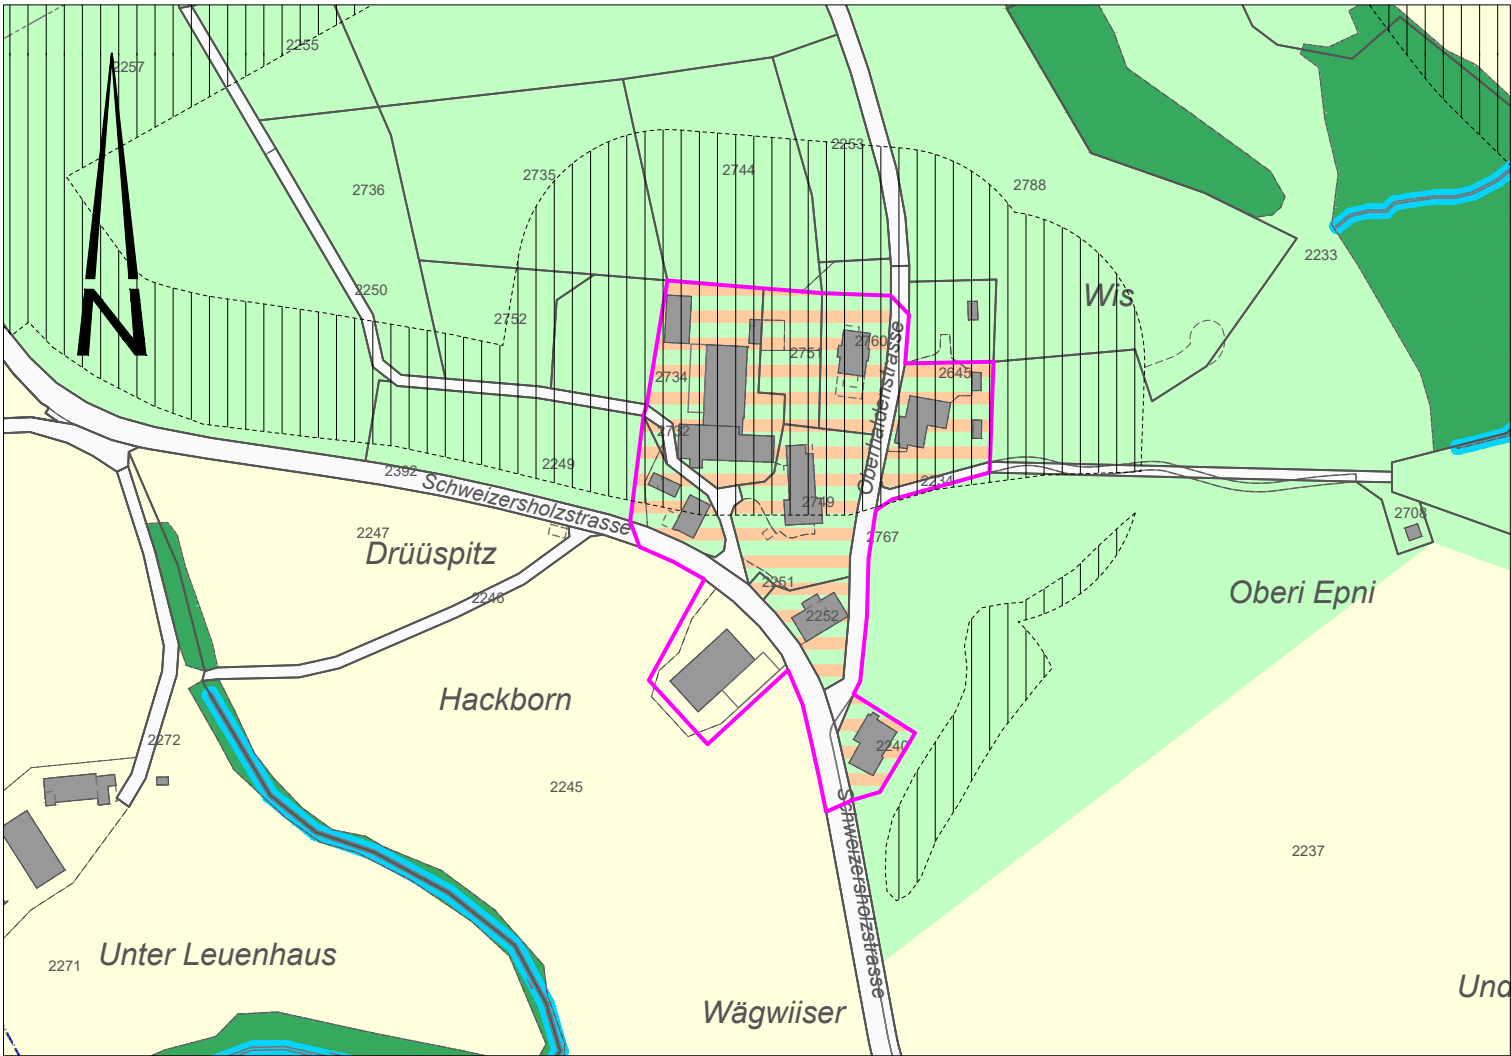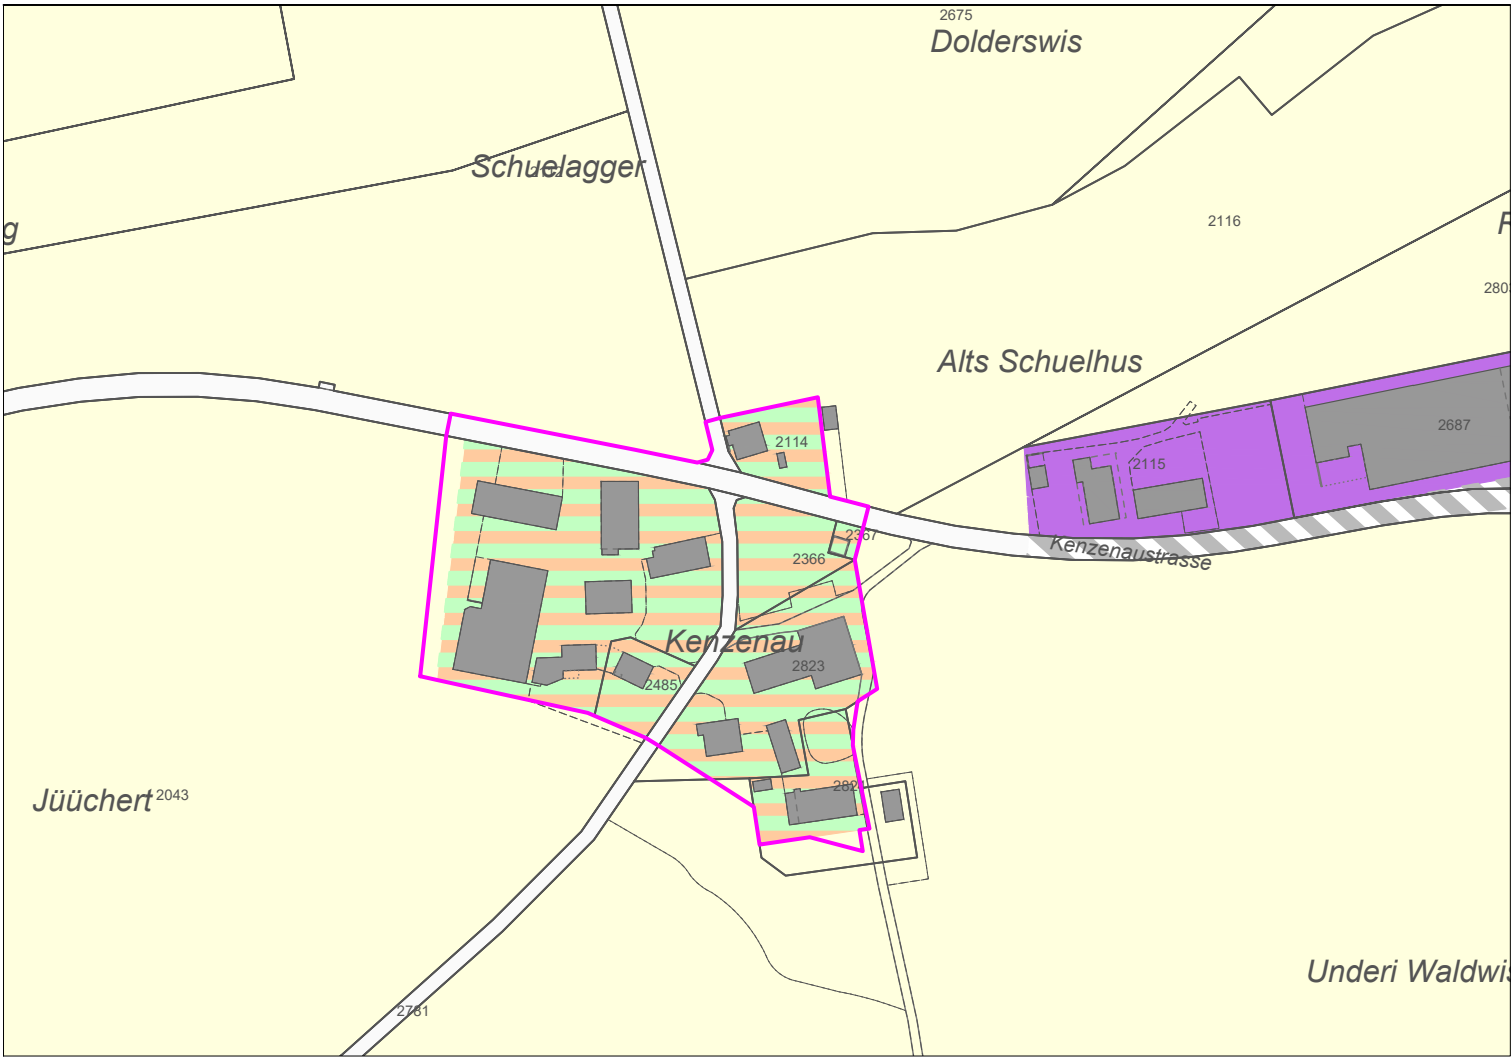

Legende

Allgemeinverbindlicher Inhalt

Bauzonen		Lärmempfindlichkeitsstufe	Nr. gemäss kant. Zonenkatalog
	AG Arbeitszone Gewerbe	ES III	1202

Landwirtschaftszonen		Lärmempfindlichkeitsstufe	Nr. gemäss kant. Zonenkatalog
	Lw Landwirtschaftszone	ES III	2101

Schutzzonen ausserhalb der Bauzone		Lärmempfindlichkeitsstufe	Nr. gemäss kant. Zonenkatalog
	Ls Landschaftsschutzzone		3101

Weitere Zonen ausserhalb der Bauzonen		Lärmempfindlichkeitsstufe	Nr. gemäss kant. Zonenkatalog
	Er Erhaltungszone		4401

Überlagernde Zonen		Lärmempfindlichkeitsstufe	Nr. gemäss kant. Zonenkatalog
	GF Gefahrenzone		5301

Informationsinhalt		Nr. gemäss kant. Zonenkatalog
	Wald	4401
	Offene Gewässer	3201
	Eingedolte Gewässer	
	Strasse innerhalb Bauzone	1801
	Strasse ausserhalb Bauzone	4204
	betroffenes Gebiet	