



Stadt Bischofszell

Kanton Thurgau



Zonenplanänderung Nagelpark

Situation 1:1000

Öffentliche Auflage vom 30. Oktober 2026 bis 18. November 2026

Von der Gemeinde erlassen am

Der Stadtpräsident


Der Stadtschreiber

Thomas Weingart

Michael Christen

Vom Departement für Bau und Umwelt genehmigt mit
Entscheid Nr. am

Vom Stadtrat in Kraft gesetzt am:

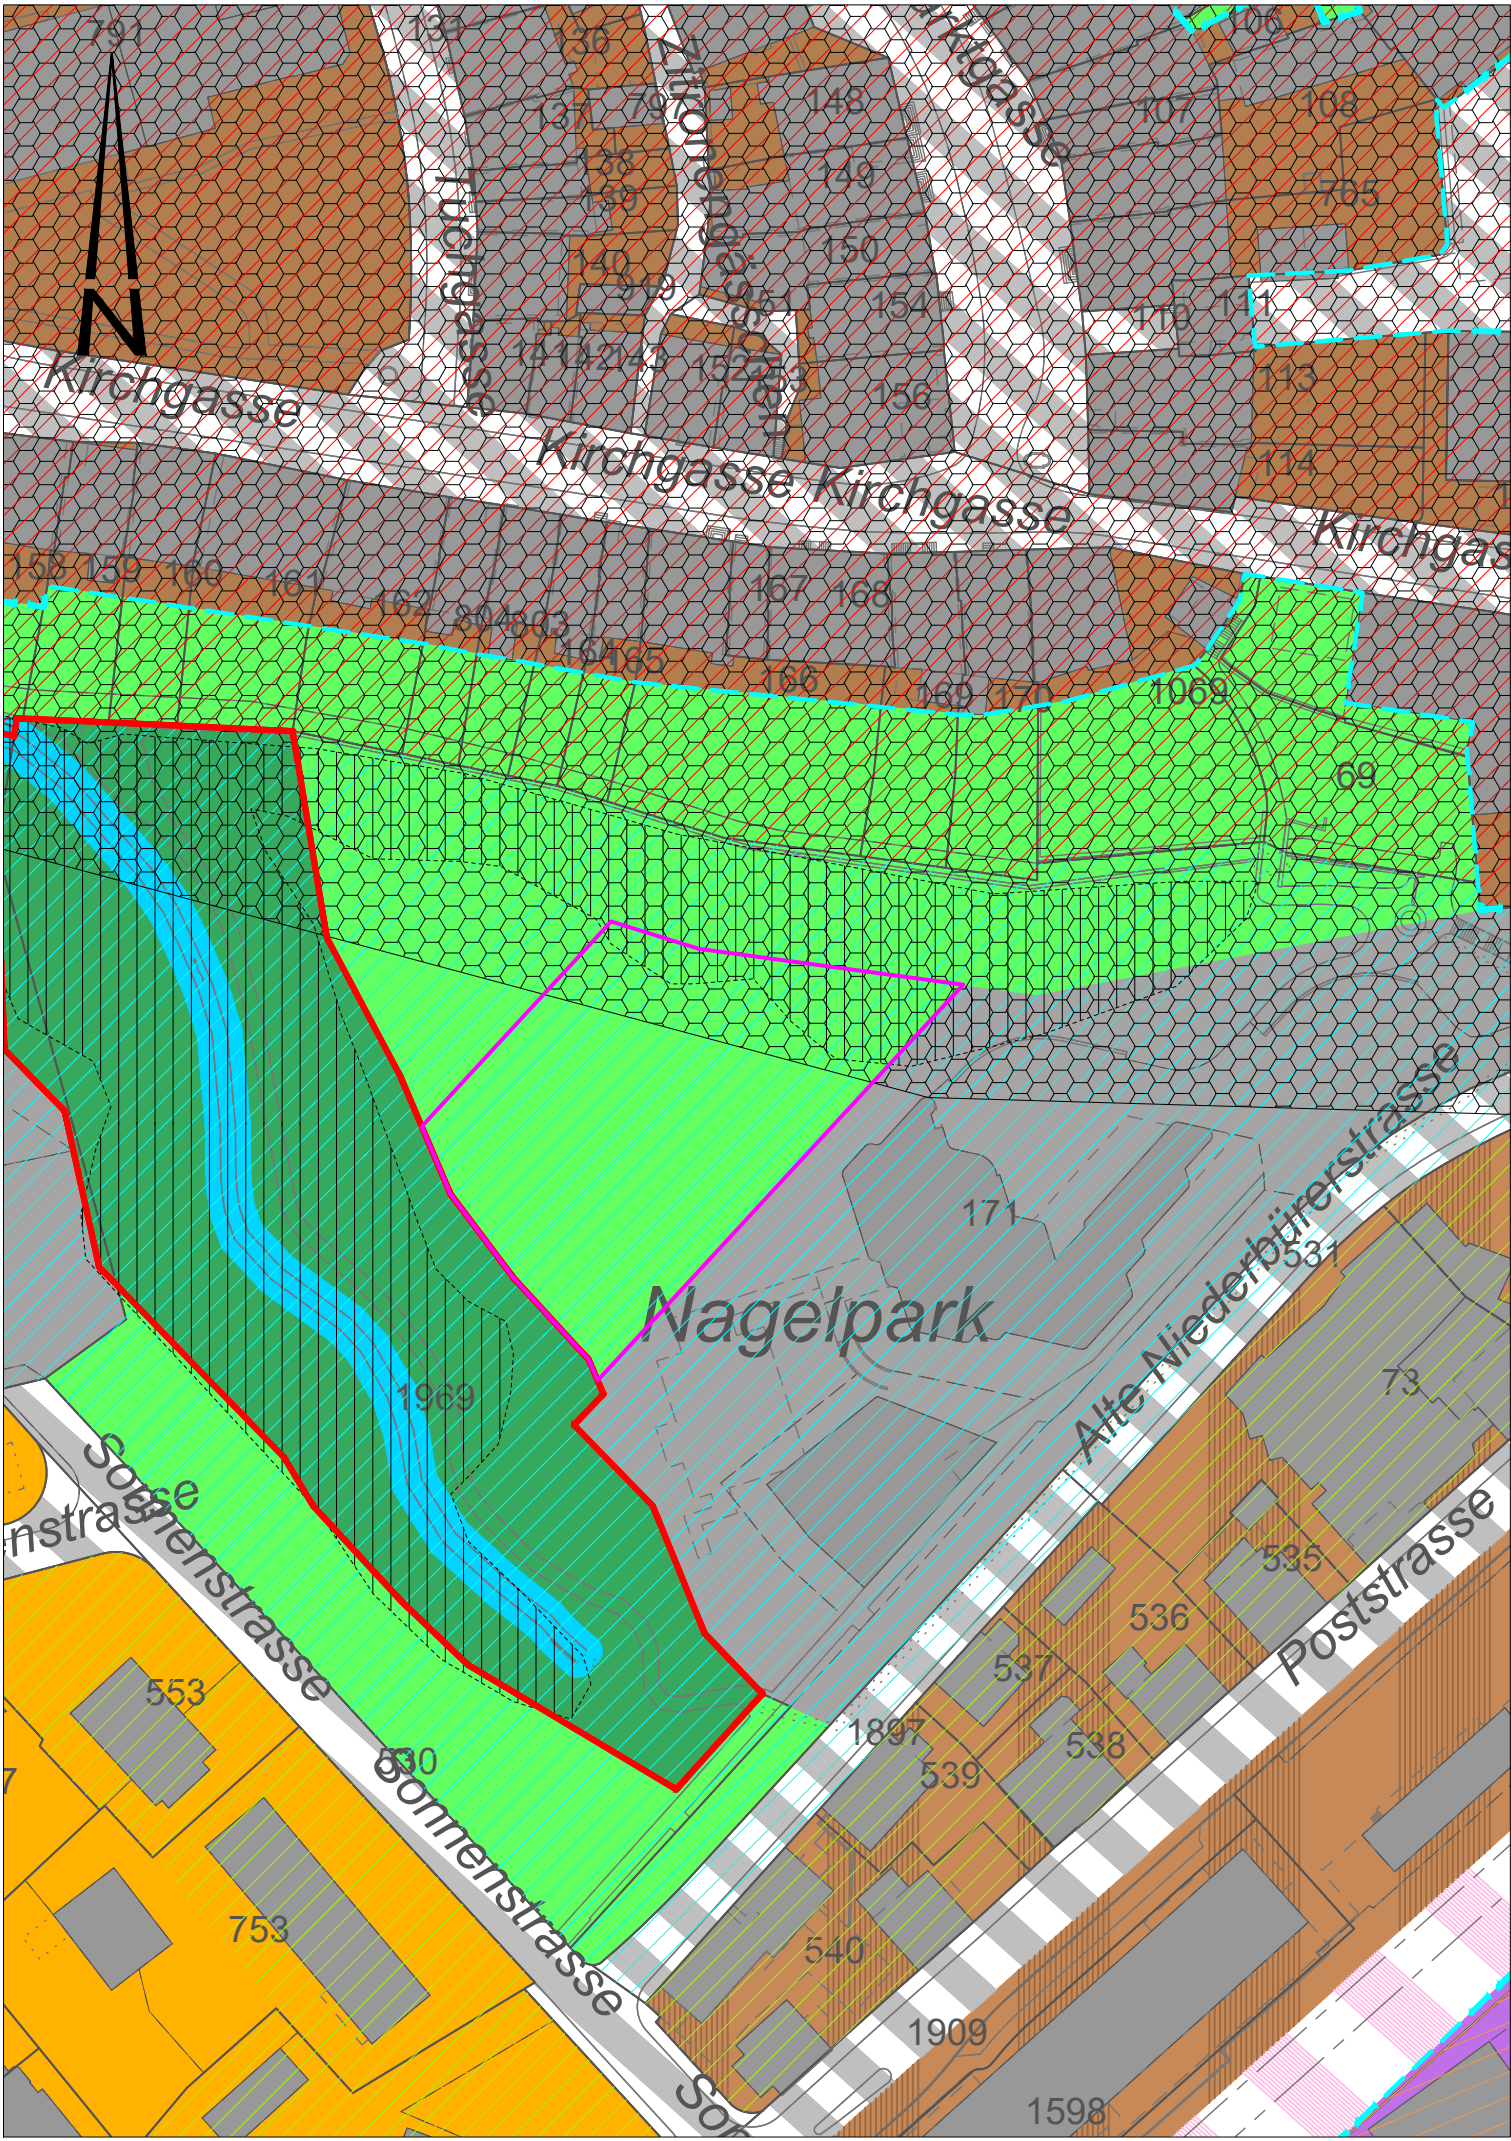

Legende

Allgemeinverbindlicher Inhalt

Bauzonen			Lärmempfindlichkeitsstufe	Nr. gemäss kant. Zonenkatalog
	W2	Wohnzone 2	ES II	1103
	W3	Wohnzone 3	ES II	1104
	WA2	Wohn- und Arbeitszone 2	ES III	1302
	WA3	Wohn- und Arbeitszone 3	ES III	1303
	Z3	Zentrumszone 3	ES III	1402
	Z4	Zentrumszone 4	ES III	1403
	KA	Kernzone Altstadt	ES III	1405
	AG	Arbeitszone Gewerbe	ES III	1202
	OeBA	Zone für öffentliche Bauten und Anlagen	ES III	1501
	Fh	Freihaltezone	ES II	1601

Überlagernde Zonen

	OS A	Ortsbild- und Umgebungsschutzzone A	5101
	OS B	Ortsbild- und Umgebungsschutzzone B	5101
	OS C	Ortsbild- und Umgebungsschutzzone C	5101
	AF	Zone für archäologische Funde	5901
	GP	Zone mit Gestaltungsplanpflicht	6201
	GF	Gefahrenzone	5301
	AP	Zone mit Anschlussverpflichtung	5911

Informationsinhalt

	Wald	4401
	Abgrenzung Wald- Bauzone	
	Offene Gewässer	3201
	Strasse innerhalb Bauzone	1801
	Bahnareal innerhalb Bauzone	1802
	Bahnareal ausserhalb Bauzone	4201
	betroffenes Gebiet	