Kanton Thurgau

Stadt Bischofszell

Quartierplan Iberg-Rofen

(RRB Nr. 967 vom 11.06.1985, RRB Nr. 1074 vom 09.06.1981 und RRB Nr. 1298 vom 20.09.1988)

Aufhebung

Öffentliche Auflage vom 13.11.2026 bis 02.12.2026

Vom Stadtrat beschlossen am	23.09.2026
Der Stadtpräsident	Der Stadtschreiber
Thomas Weingart	*Michael Christen*

Vom Departement für Bau und Umwelt genehmigt mit

Entscheid Nr. …… vom ……

Originalplan 26

1909

1:500.

LEGENDE

- GEMEINDEGRENZE
- BAULINIE FÜR: - HOCHBAUTE
- ANLAGEBAULINIE FÜR: - VORDÄCHER
  - RAMPEN
  - VORPLÄTZE
  - ZUFAHRTEN
  - PARKPLÄTZE

EXEMPLAR ARP TG

KANTON THURGAU

GEMEINDE BISCHOFSZELL

OEREB00274

quartierplan
jberg - rofen

ERGÄNZUNG GRUNDSTÜCK PARZ. NR. 452

SITUATION 1:500

AUFGELEGT VOM: 25. April 1988 BIS: 24. Mai 1988

VON DEM GEMEINDERAT BISCHOFSZELL BESCHLOSSEN

AM: 13. April 1988

NAMENS DER GEMEINDE BISCHOFSZELL:

DER GEMEINDEAMMAN: DER GEMEINDESCHREIBER:

VOM REGIERUNGSRAT AM 20. 9. 1988 GENEHMIGT

MIT RRB. NR. 1298

DER REGIERUNGSRAT DES KANTONS THURGAU

PROJEKTVERFASSER:
SCHALCH + AESCHBACHER AG
ARCHITEKTEN
8583 SULGEN

PLAN. 620 - 10

DAT. 11.4.88

GEZ. ah

FORM. 63/50

REV.

GENEHMIGUNG:
GEMEINDERAT BISCHOFSZELL AM:

Bischofszell

GMD. SITTERDORF

Sitterthal

NEUBAU LAGERHALLE

BEST. KÜHLHAUS

GEF. 7%

GEF. 9%

BÖSCHUNG

AUFGEHOBENE BAULINIE

PARKPL

EINFAHRT + AUSFAHRT

NUR EINFAHRT

Jbergstrasse

1344 1345 1424 1425 1426 1359 1357 1308 1309 741 547 538 862 867 761 127

1074.5150

27 Blatt 27

25 Blatt 25

2 6. SEP. 1989

KANTON THURGAU
GEMEINDE BISCHOFSZELL
GEMEINDE SITTERDORF

EXEMPLAR ARP TG
OEREB00275

QUARTIERPLAN IBERG - ROFEN

SITUATION 1:1000

AUFGELEGT VOM 19. FEBRUAR 1981 BIS 19. MÄRZ 1981

VON DEM GEMEINDERAT BISCHOFSZELL BESCHLOSSEN AM 4. MÄRZ 1981
NAMENS DER GEMEINDE BISCHOFSZELL:
DER GEMEINDEAMMANN: [signature]
DER GEMEINDESCHREIBER: [signature]

VON DER ORTSKOMMISSION SITTERDOFR BESCHLOSSEN AM 9. MÄRZ 1981
NAMENS DER GEMEINDE SITTERDORF:
DER ORTSVORSTEHER: [signature]
DER GEMEINDESCHREIBER: [signature]

VOM REGIERUNGSRAT AM - 9. Juni 1981 GENEHMIGT
MIT RRB. NR. 1074
FÜR DEN REGIERUNGSRAT,
DER STAATSSCHREIBER: [signature]
I.V. Der Sekretär

REGIERUNGSRAT KANTON THURGAU

PROJEKTVERFASSER:
BAUVERWALTUNG
9220 BISCHOFSZELL

PLAN NR. 81/791100/1
FORMAT 73/60

ÄEND.	ENTW.	GEZ.	KONTR.	DATUM
	es	es	es	2.3.81

GENEHMIGUNG:
GEMEINDERAT BISCHOFSZELL AM: 4.3.1981
ORTSVORSTEHERSCHAFT SITTERDORF AM: 9.3.1981

AUSFERTIGUNG FÜR:

LEGENDE:

- FAHRBAHN
- TROTTOIR
- ✱ INDUSTRIEZONE
- ✱ WOHN-UND GEWERBEZONE WG 3
- ✱ WOHN-UND GEWERBEZONE WG 4
- ✱ ZONE FÜR ÖFFENTLICHE BAUTEN UND ANLAGEN
- QUARTIERPLANGEBIET
- GEMEINDEGRENZE
- BAULINIE
- KANALISATION
- ELEKTRISCH
- TELEFON
- WASSER
- GAS

✱ GEMÄSS ZONENPLAN-ENTWURF BISCHOFSZELL UND ZONENPLAN SITTERDORF

Zihlschlachterstrasse
Baulinie 6.00 m
Fahrbahn 6.00 m
Trottoir 2.00 m
Baulinie 6.00 m
Gemeinde Bischofszell
Gemeinde Sitterdorf
NIVEAU-LINIE
Ibergstrasse
Sitterdalstrasse
Amriswilerstrasse
Brüggfeld
Langäcker
Rofen
N
1:1000

KANTON THURGAU
GEMEINDE BISCHOFSZELL
GEMEINDE SITTERDORF

EXEMPLAR ARP TG

OEREB00275

QUARTIERPLAN
IBERG – ROFEN

NIVEAULINIE 1:500/50

AUFGELEGT VOM 19. FEBRUAR 1981 BIS 19. MÄRZ 1981

VON DEM GEMEINDERAT BISCHOFSZELL BESCHLOSSEN AM 4. MÄRZ 1981

NAMENS DER GEMEINDE BISCHOFSZELL:
DER GEMEINDEAMMANN: DER GEMEINDESCHREIBER:

VON DER ORTSKOMMISSION SITTERDORF BESCHLOSSEN AM 9. MÄRZ 1981


NAMENS DER GEMEINDE SITTERDORF:
DER ORTSVORSTEHER: DER GEMEINDESCHREIBER:

VOM REGIERUNGSRAT AM – 9. Juni 1981 GENEHMIGT
MIT RRB. NR. 1074

REGIERUNGSRAT KANTON THURGAU

FÜR DEN REGIERUNGSRAT,
DER STAATSSCHREIBER:
i.V. Der Sekretär

PROJEKTVERFASSER:	PLAN NR. 81/791100/2					
BAUVERWALTUNG 9220 BISCHOFSZELL	FORMAT 105/30					
	AEND	ENTW.	GEZ.	KONTR.	DATUM	
		es	es	es	2.3.81	
GENEHMIGUNG:						
GEMEINDERAT BISCHOFSZELL AM: 4.3.81						
ORTSVORSTEHERSCHAFT SITTERDORF AM: 9.3.81	AUSFERTIGUNG FÜR:					

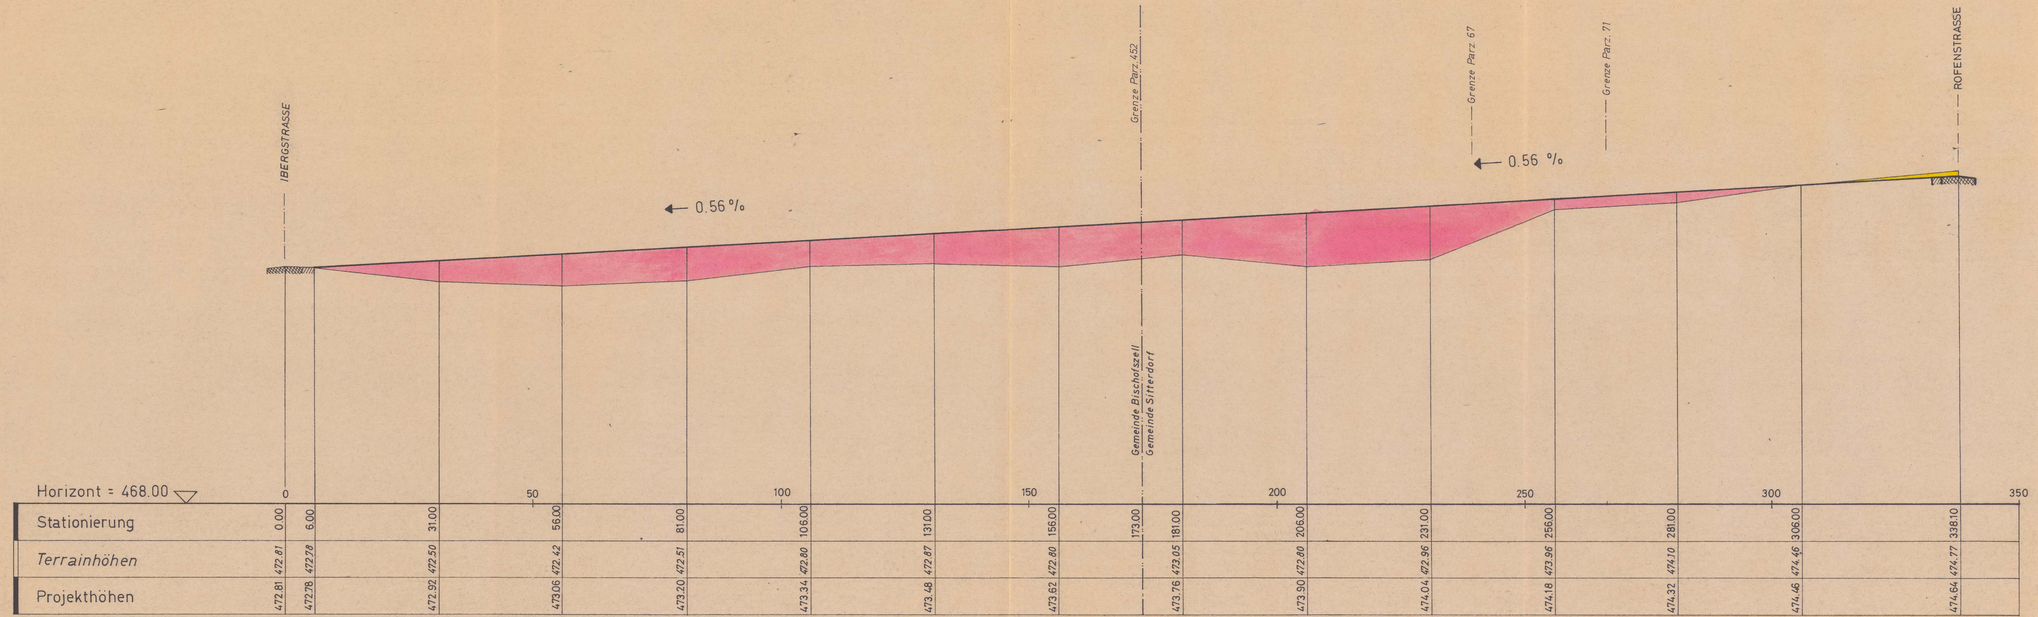

Horizont = 468.00

	0		50		100		150		200		250		300		350
Stationierung	0.00	6.00	31.00	56.00	81.00	106.00	131.00	156.00	173.00	181.00	206.00	231.00	256.00	281.00	306.00	338.10
Terrainhöhen	472.81	472.78	472.50	472.42	472.51	472.80	472.47	472.80	473.05	472.80	472.80	472.96	473.96	474.10	474.46	474.77
Projekthöhen	472.81	472.78	472.92	473.06	473.20	473.34	473.48	473.62	473.76	473.90	474.04	474.18	474.32	474.46	474.64	

KANTON THURGAU
GEMEINDE BISCHOFSZELL

EXEMPLAR ARP TG

Q U A R T I E R P L A N I B E R G - R O F E N

A E N D E R U N G A N S C H L U S S I B E R G S T R A S S E

SITUATION 1:500

Gestützt auf das Baugesetz, § 38, Abs. 2, erklärt sich der betroffene Grundeigentümer mit der Quartierplanänderung einverstanden.

Bischofszell, den 26. SEP. 1984

Der Grundeigentümer
OBI OBSTVERWERTUNGSGENOSSENSCHAFT
BISCHOFSZELL

Vom Gemeinderat Bischofszell beschlossen am 6. Juli 1983
Namens der Gemeinde Bischofszell:
Der Gemeindeammann

Der Gemeindeschreiber

Vom Regierungsrat am genehmigt mit RRB Nr. 967
Für den Regierungsrat: 11.6.85
Der Staatsschreiber

REGIERUNGSRAT · KANTON THURGAU

Parzelle Nr. 452

Baulinie

ibergstrasse

rofenstrasse

Fussgängerunterführung

pw Sternniveaugarage

eintahrt

einstellhalle 17 pw

4 parkpl.

3 besucher

eintahrt

1:500

OEREB09000