REGIONALPLANUNGSGRUPPE MITTELTHURGAU

# Grundeigentümerverbindliche Festlegung Gewässerraumlinien an der Thur

## Bezirk Weinfelden

| DATUM | GEZ. | KONTR. | VIS. | ÄNDERUNGEN | INDEX |
|---|---|---|---|---|---|
| | | | | | 1 |
| | | | | | 2 |
| | | | | | 3 |

Stadt Bischofszell

Gewässerraumlinienplan

Thur (07)

MITWIRKUNG

| DATUM | GEZ. | KONTR. | VIS. | FORMAT | MASSSTAB | PROJEKT NR. / PLAN NR. / INDEX |
|---|---|---|---|---|---|---|
| 11.04.2025 | SKE | REN | | 168 X 59.4 | 1:1000 | CHW10065.018 |


HOLINGER AG
Romanshorn, CH-8590 Romanshorn
Telefon +41 71 228 71 71
romanshorn@holinger.com, www.holinger.com


HOLINGER the art of engineering

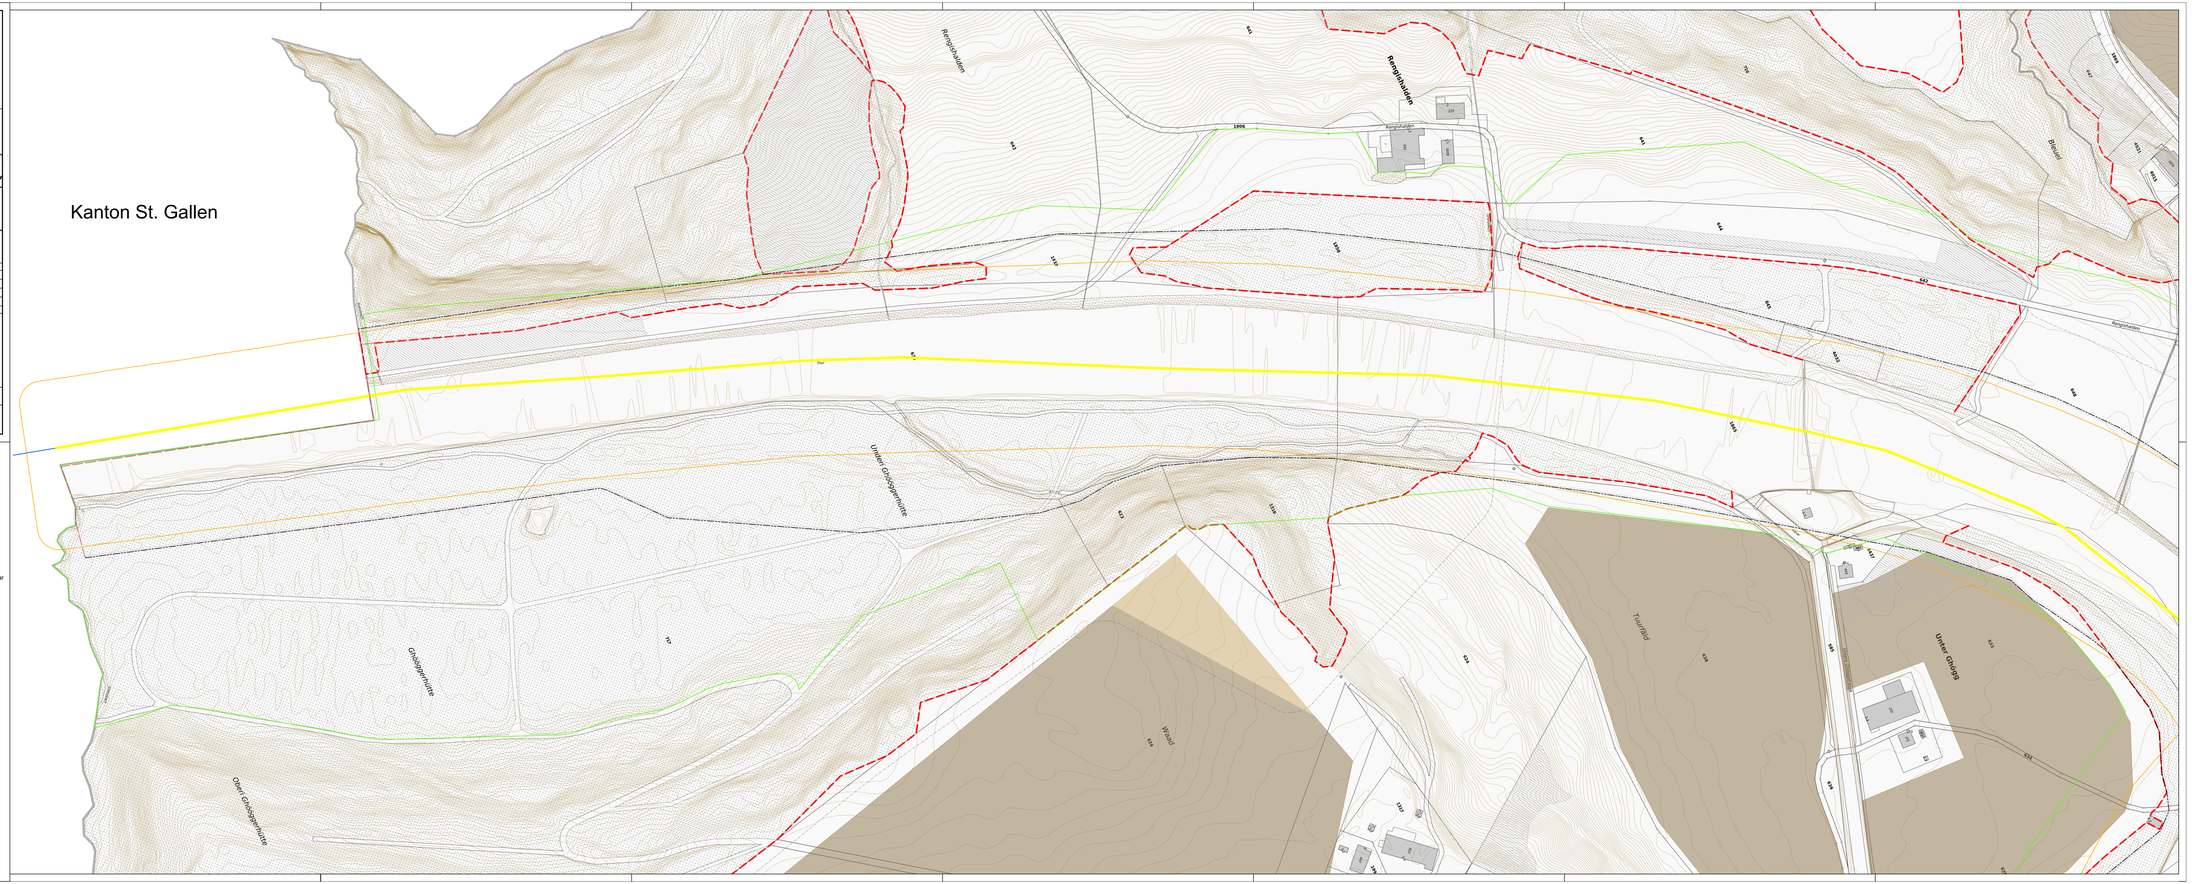


## Legende

### Hinweise

- Gewässerraumhilfslinie
- Behördenverbindlicher Raumbedarf der Thur
- Minimaler symmetrischer Gewässerraum
- statische Waldgrenzen
- Gemeindegrenzen
- Höhenkurven (Äquidistanz: 0.5 m)
- Projektperimeter Ghögg+
- Projektierte Gewässerraumlinie Ghögg+

Biodiversitätsförderflächen

Fruchtfolgeflächen

- geeignet, anrechenbar
- geeignet, nicht anrechenbar

0 20 40 60 80 100 Meter

### Genehmigungsvermerke

Öffentliche Auflage vom ..... bis .....

Vom Gemeinderat erlassen am .....

Der Gemeindepräsident Die Gemeindeschreiberin

..... .....

Vom Departement für Bau und Umwelt genehmigt am .....

Mit Entscheid Nr. .....

Vom Gemeinderat in Kraft gesetzt per .....