


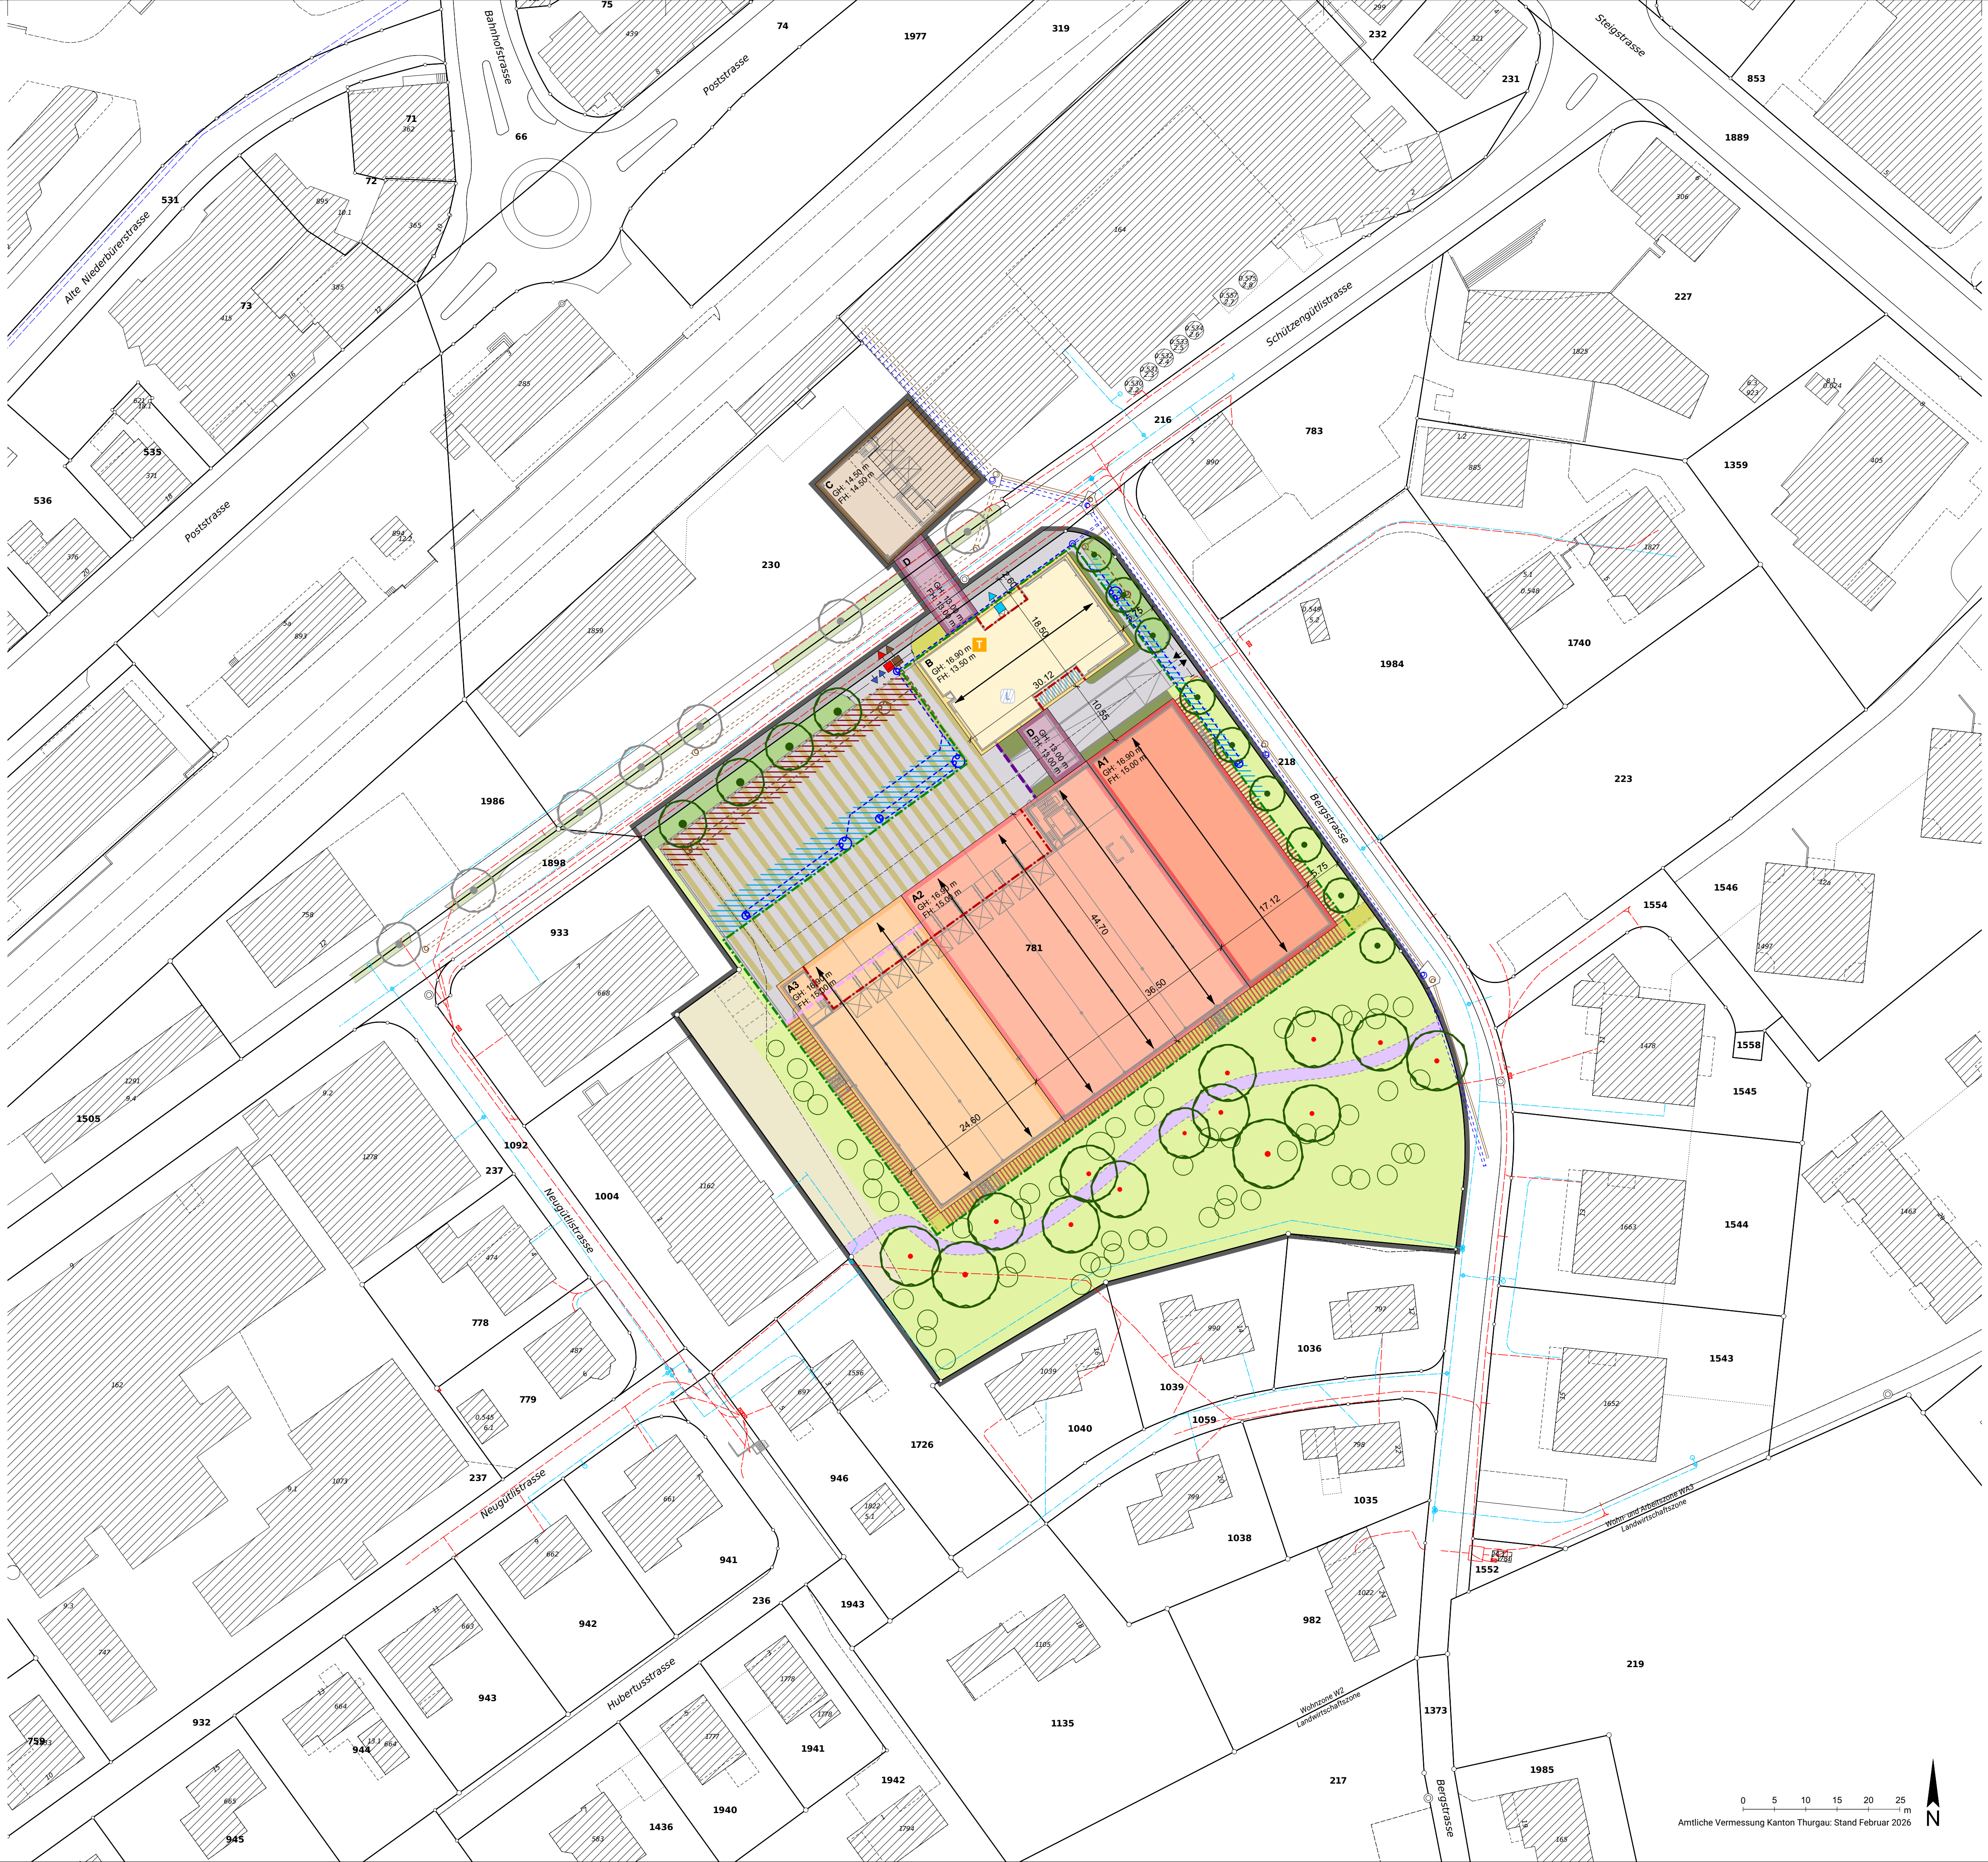

FESTLEGUNGEN

- Geltungsbereich
- Verkehrsfläche, öffentlich
- Verkehrsfläche, intern
- Bereich Zu- und Wegfahrt Parkierung Tiefgarage
- Bereich Zu- und Wegfahrt Anlieferung
- Verkehrerschliessung Parz. Nrn. 1004 + 1726
- Bereich Fussweg, öffentlich
- Bereich Warenumschlag LKW
- Bereich Veloparkierung
- GH: 16.90 m
- Max. Gesamthöhe in Meter
- FH: 13.20 m
- Max. Fassadenhöhe in Meter
- A1
- Baubereich Hauptbaute A1
- A2
- Baubereich Hauptbaute A2
- A3
- Baubereich Hauptbaute A3
- B
- Baubereich Hauptbaute B
- C
- Baubereich Ergänzungsbau C
- D
- Baubereich Warenpasserelle D
- Baubereich Ausstentuppen
- Baulinie Erdgeschoss
- Baulinie Untergeschoss
- Hauptfirstrichtung
- artenreiche Blumenwiese
- artenreicher Blumenrasen
- Grünfläche mit Blütenstauden
- Schotterrasen
- Strassenbaum, neu
- Einzelbaum, neu
- Sträucher, neu
- Lärmschutzmauer 1. Etappe
- Lärmschutzmauer
- Anschluss Werkleitung Elektrizität, neu
- Standort Trafostation, neu
- Anschluss Werkleitung Wasserversorgung, neu
- Standort Löschwasserbecken, neu
- Bereich Retention Meteorwasser, neu
- Bereich Retention Schmutzwasser, neu
- Werkleitung Schmutzwasser / Mischwasser, neu
- Anschluss Schmutzwasser / Mischwasser, neu
- Werkleitung Meteorwasser, neu

HINWEISE

- Baute und Anlage, bestehend
- Richtprojekt und Anlage
- Baumallee (geschützt) mit Grünstreifen, ausserhalb Perimeter
- Bemassung in Meter
- Werkleitung Elektrizität mit Ausstattung bestehend
- Werkleitung Wasserversorgung mit Ausstattung bestehend
- Werkleitung Schmutzwasser / Mischwasser bestehend
- Werkleitung Meteorwasser bestehend
- Gewässer eingedolt