Kanton Thurgau

Stadt Bischofszell

Quartierplan Rebrain

(RRB Nr. 1163 vom 23.06.1981)

Aufhebung

Öffentliche Auflage vom 13.11.2026 bis 02.12.2026

Vom Stadtrat beschlossen am	23.09.2026
Der Stadtpräsident	Der Stadtschreiber
Thomas Weingart	*Michael Christen*

Vom Departement für Bau und Umwelt genehmigt mit
Entscheid Nr. …… vom ……

EXEMPLAR ARP TG

KANTON THURGAU

GEMEINDE HALDEN

OEREB00361

QUARTIERPLAN REBRAIN

MASSSTAB 1:1000

AUFLAGE: VOM 25.1.1981 BIS 24.2.1981

VON DER GEMEINDE GENEHMIGT: AM

NAMENS DER GEMEINDE

DER ORTSVORSTEHER DER GEMEINDESCHREIBER

Ortsgemeinde HALDEN Kt. Thurgau

VOM REGIERUNGSRAT GENEHMIGT:

AM 23. Juni 1981 MIT RRB NR 1163

FÜR DEN REGIERUNGSRAT
DER STAATSSCHREIBER
i.V. Der Adjunkt

REGIERUNGSRAT KANTON THURGAU

PLAN NR: 1751.01
30/63 Bf/sh

VERFASSER:
ING BÜRO F RIZZOLLI, DIPL ING ETH/SIA WEINFELDEN

ARCHIV NR: M 2
DATUM : JAN.81



EXEMPLAR ARP TG

KANTON THURGAU

GEMEINDE HALDEN

OEREB00361

QUARTIERPLAN REBRAIN
NIVEAULINIENPLAN

MASSSTAB 1:1000/100

AUFLAGE: VOM BIS

VON DER GEMEINDE GENEHMIGT: AM

NAMENS DER GEMEINDE

DER ORTSVORSTEHER DER GEMEINDESCHREIBER

W. Hyll — H. Rhiner

Ortsgemeinde HALDEN Kt. Thurgau

VOM REGIERUNGSRAT GENEHMIGT:

AM 23. Juni 1981 MIT RRB NR 1163

FÜR DEN REGIERUNGSRAT

DER STAATSSCHREIBER

i.V. Der Adjunkt

REGIERUNGSRAT KANTON THURGAU

PLAN NR: 1751.02


30/42
Bf/sh

VERFASSER:

ING BURO F RIZZOLLI, DIPL ING ETH/SIA WEINFELDEN

ARCHIV NR: M – 2

DATUM : NOV. 1980

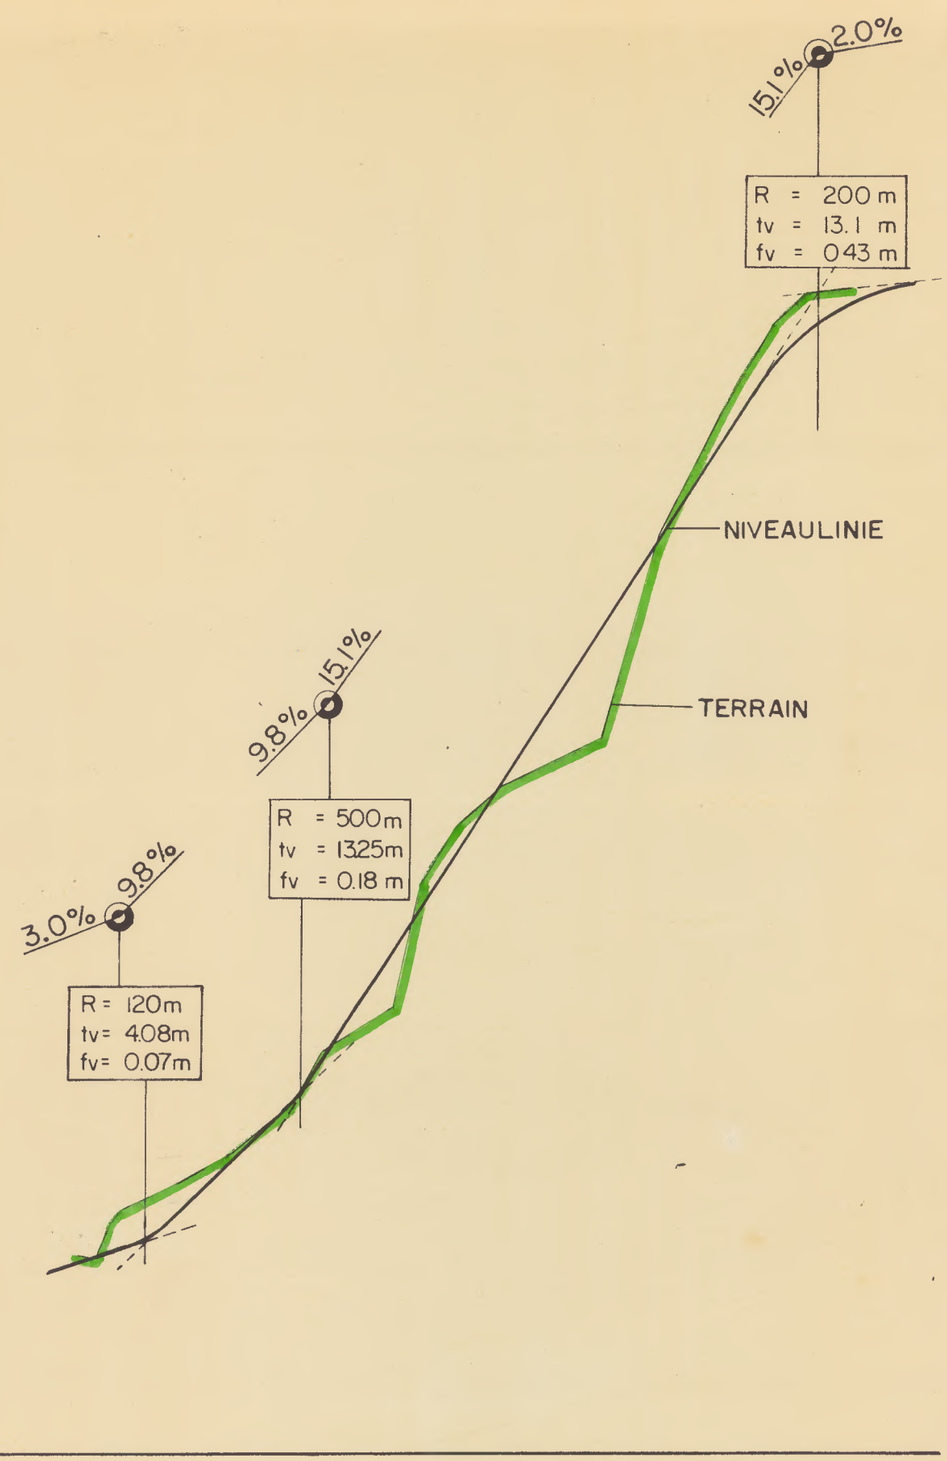

EXEMPLAR ARP TG

KANTON THURGAU

GEMEINDE HALDEN

OEREB00361

QUARTIERPLAN REBRAIN
WERKLEITUNGSPLAN

MASSSTAB 1:1000

AUFLAGE: VOM 25. 1. 1981 BIS 24.2.1981

VON DER GEMEINDE GENEHMIGT: AM

NAMENS DER GEMEINDE

DER ORTSVORSTEHER DER GEMEINDESCHREIBER

Ortsgemeinde HALDEN Kt. Thurgau

VOM REGIERUNGSRAT GENEHMIGT:

AM 23. Juni 1981 MIT RRB NR 1163

FÜR DEN REGIERUNGSRAT
DER STAATSSCHREIBER
i.V. Der Adjunkt

REGIERUNGSRAT KANTON THURGAU

PLAN NR: 1751.04
30/63

VERFASSER:
ING BÜRO F RIZZOLLI, DIPL ING ETH/SIA WEINFELDEN

ARCHIV NR: M 2
DATUM: NOV. 1980

