Kanton Thurgau

Stadt Bischofszell

Quartierplan Waldhof


(RRB Nr. 1035 vom 08.06.1982)

Aufhebung

Öffentliche Auflage vom 13.11.2026 bis 02.12.2026

Vom Stadtrat beschlossen am	23.09.2026
Der Stadtpräsident	Der Stadtschreiber
Thomas Weingart	*Michael Christen*

Vom Departement für Bau und Umwelt genehmigt mit
Entscheid Nr. …… vom ……

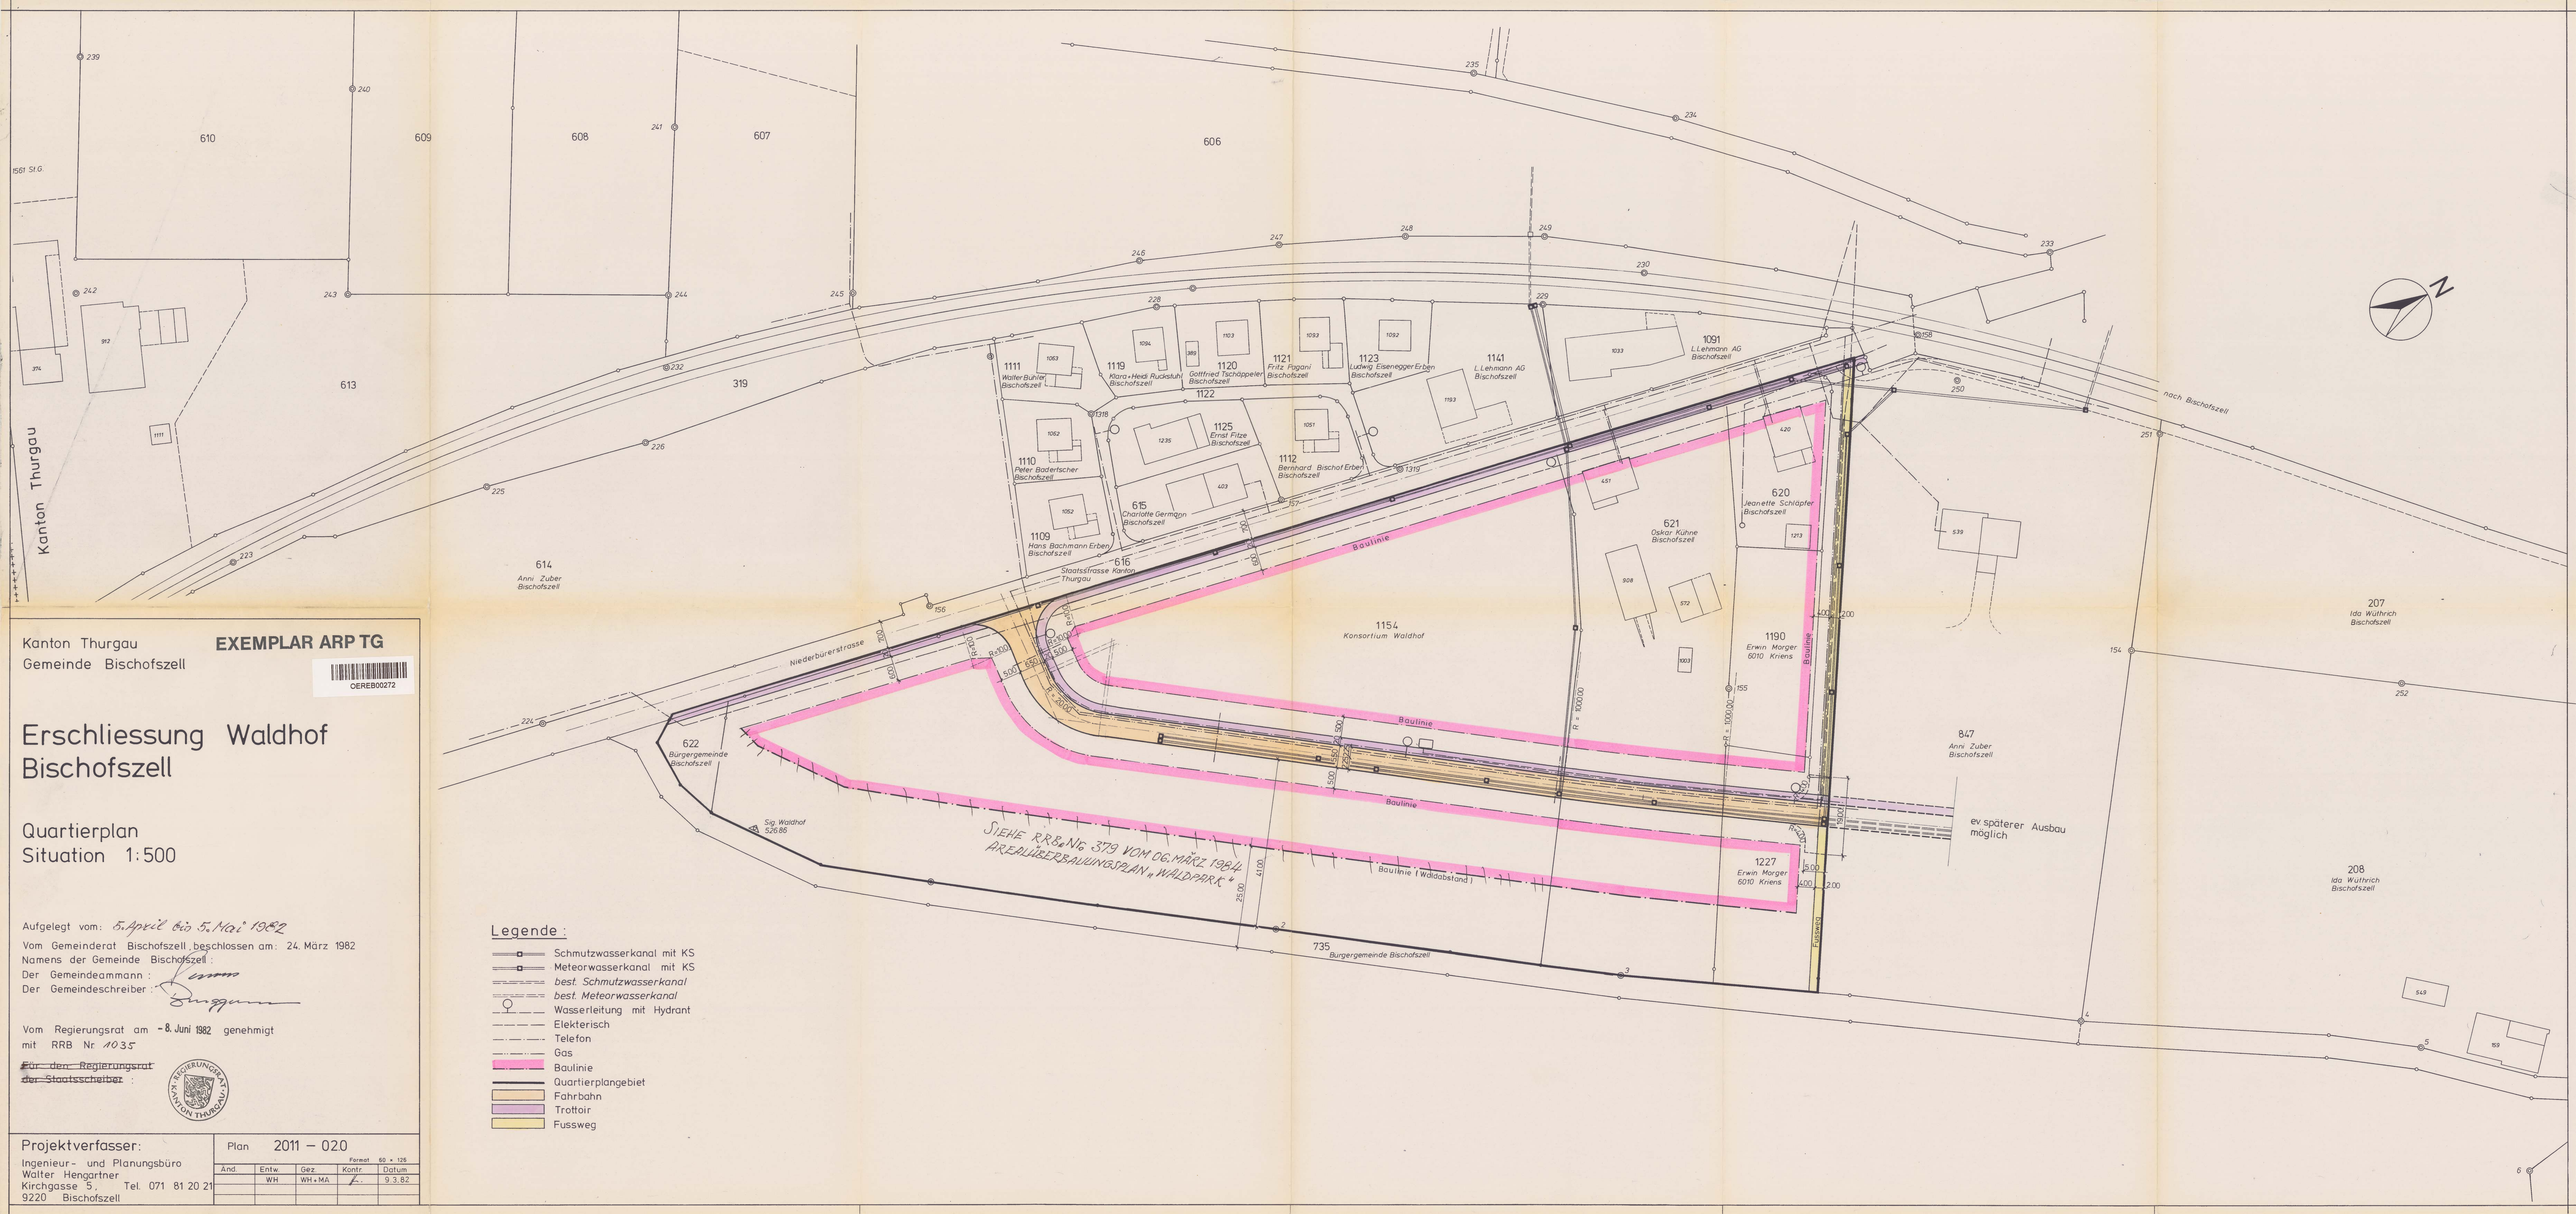

Kanton Thurgau
Gemeinde Bischofszell

EXEMPLAR ARP TG

OEREB00272

Erschliessung Waldhof Bischofszell

Quartierplan
Situation 1:500

Aufgelegt vom: 5. April bis 5. Mai 1982

Vom Gemeinderat Bischofszell beschlossen am: 24. März 1982
Namens der Gemeinde Bischofszell:
Der Gemeindeammann:
Der Gemeindeschreiber:

Vom Regierungsrat am 8. Juni 1982 genehmigt
mit RRB Nr. 1035

~~Für den Regierungsrat~~
~~der Staatsschreiber~~:

REGIERUNGSRAT KANTON THURGAU

Legende:

- Schmutzwasserkanal mit KS
- Meteorwasserkanal mit KS
- best. Schmutzwasserkanal
- best. Meteorwasserkanal
- Wasserleitung mit Hydrant
- Elekterisch
- Telefon
- Gas
- Baulinie
- Quartierplangebiet
- Fahrbahn
- Trottoir
- Fussweg

Projektverfasser:
Ingenieur- und Planungsbüro
Walter Hengartner
Kirchgasse 5, Tel. 071 81 20 21
9220 Bischofszell

Plan 2011 – 020

Format 60 × 126

Änd.	Entw.	Gez	Kontr.	Datum
	WH	WH + MA		9.3.82